



- Documents susceptibles de subir des modifications pour des raisons techniques ou architecturales.
- Les éléments d'équipement figurant en pointillé sont donnés à titre indicatif et ne sont pas fournis.
- Les cotes, les surfaces ainsi que la position des éléments techniques sont donnés sous réserve des impératifs de construction et des tolérances d'exécution.
- Les retombées, poutres, soffites, faux plafonds et canalisations ne sont pas tous représentés.
- L'aménagement des espaces verts est donné à titre indicatif, la SCJ se réserve la possibilité d'apporter des modifications en fonction des contraintes techniques, issues de l'étude de l'ingénieur VRD (escaliers, rampe, enrochement, murs de soutien de terre, nivellement de terrain, talus, différenciels de niveaux, réseaux, regards, collecteurs..)



MENTION: Pour le respect de la réglementation sur l'accessibilité des personnes handicapées, les dimensions et l'accès à l'unité de vie ne doivent pas être réduits et l'espace de manœuvre situé derrière la porte palière doit être conservé.

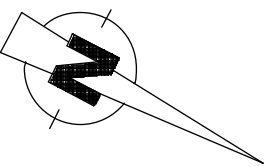

ZAC de L'Olivet 38 114 OZ en Oisans

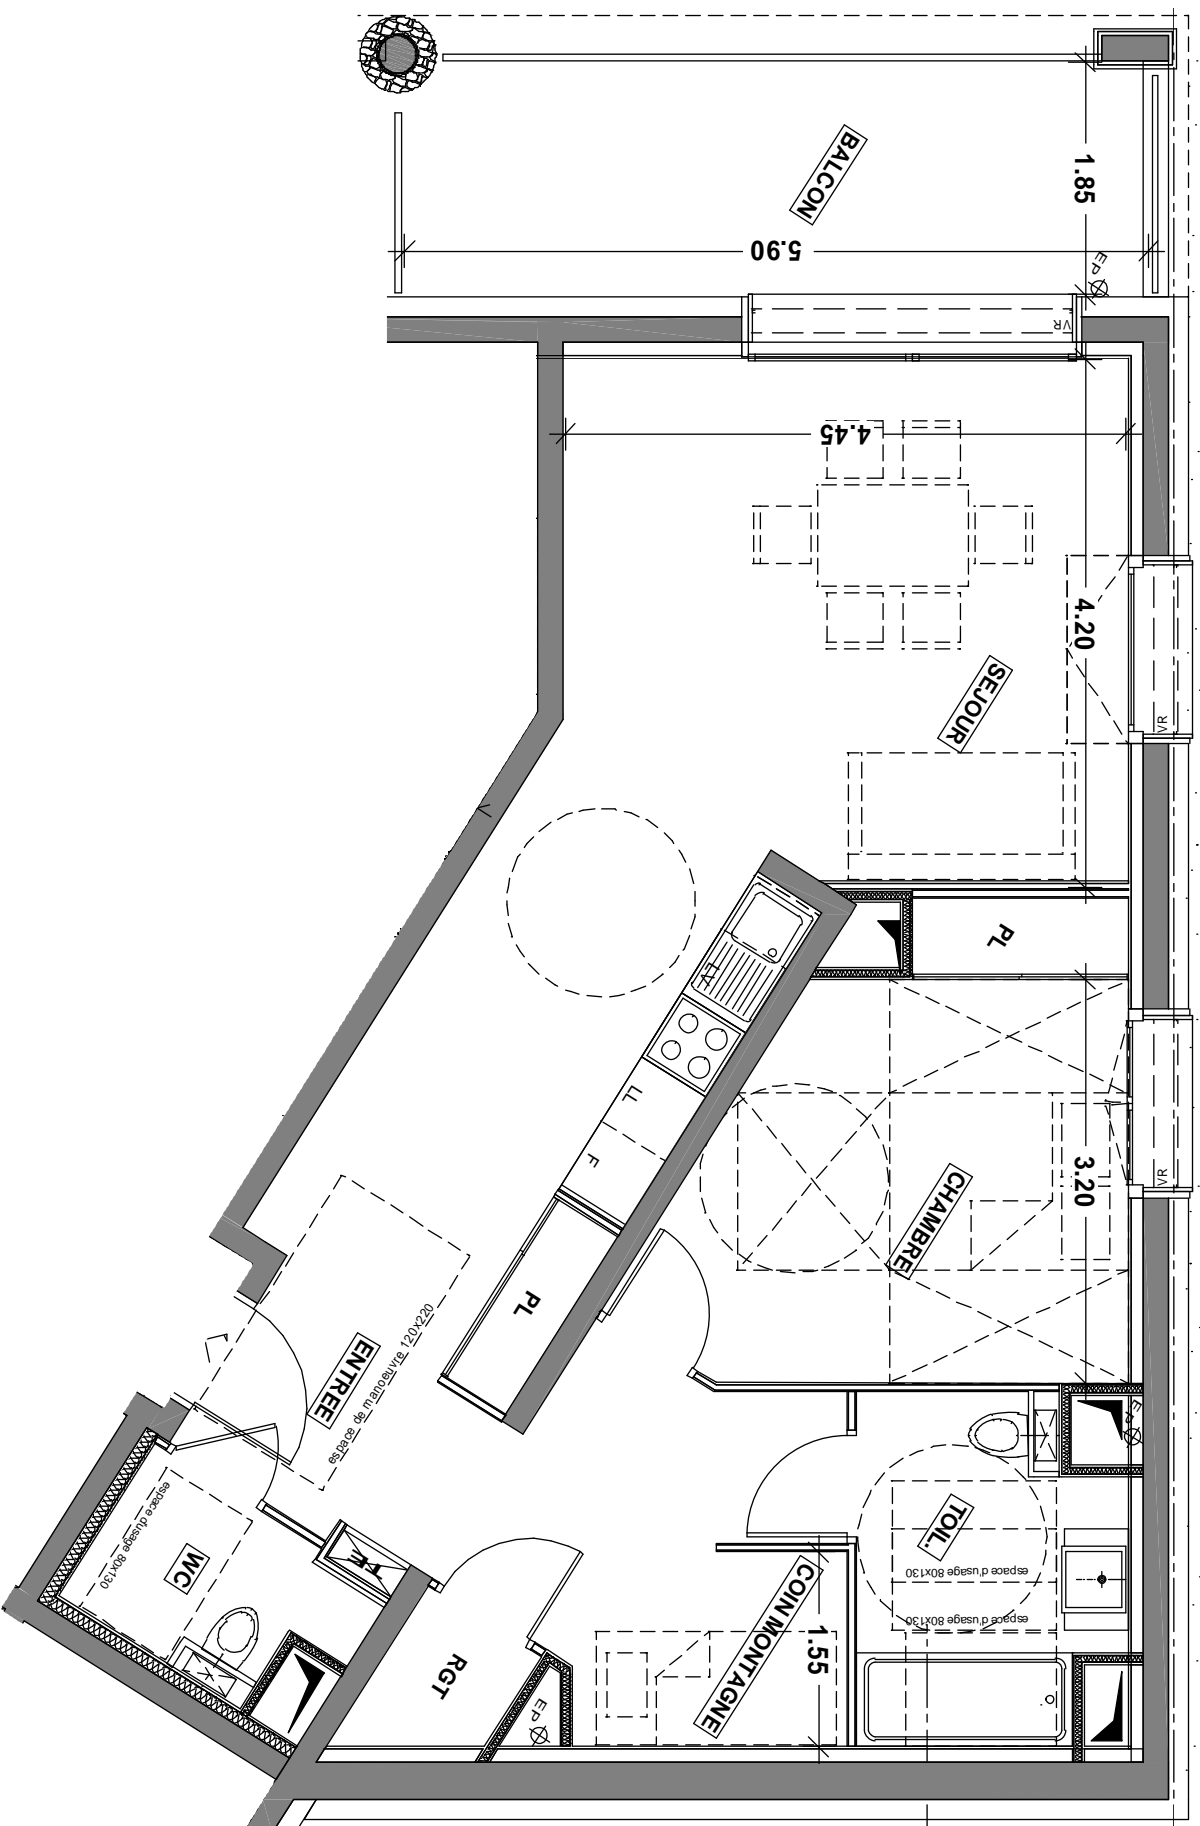

REALISATION

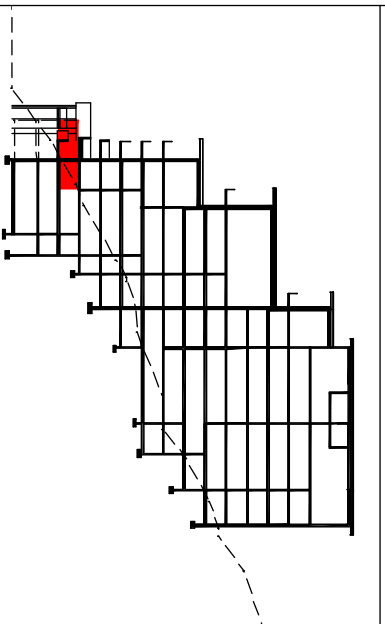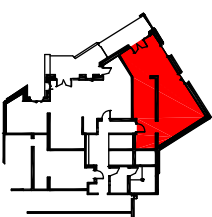

BÂTIMENT 1	1.02.02
NIVEAU 2	T2 coin montagne

SURFACES HABITABLES

ENTREE +PL + Rgt	9.20 m ²
SEJOUR/CUISINE	29.55 m ²
CHAMBRE	12.05 m ²
COIN MONTAGNE	3.25 m ²
W.C.	2.50 m ²
TOIL.	5.15 m ²
TOTAL	61.70 m²

SURFACES ANNEXES

BALCON	10.50 m ²
--------	----------------------

*La surface des placards est incluse dans celle des pièces

31 août 2017

mise à jour 04 juin 2018