


- Documents susceptibles de subir des modifications pour des raisons techniques ou architecturales.
- Les éléments d'équipement figurant en pointillé sont donnés à titre indicatif et ne sont pas fournis.
- Les cotes, les surfaces ainsi que la position des éléments techniques sont donnés sous réserve des impératifs de construction et des tolérances d'exécution.
- Les retombées, poutres, soffites, faux plafonds et canalisations ne sont pas tous représentés.
- L'aménagement des espaces verts est donné à titre indicatif, la SCI se réserve la possibilité d'apporter des modifications en fonction des contraintes techniques, issues de l'étude de l'ingénieur VRD (escaliers, rampe, enrochement, murs de soutien de terre, nivellement de terrain, talus, différenciels de niveaux, réseaux, regards, collecteurs..)

MENTION: Pour le respect de la réglementation sur l'accessibilité des personnes handicapées, les dimensions et l'accès à l'unité de vie ne doivent pas être réduits et l'espace de manoeuvre situé derrière la porte palière doit être conservé.

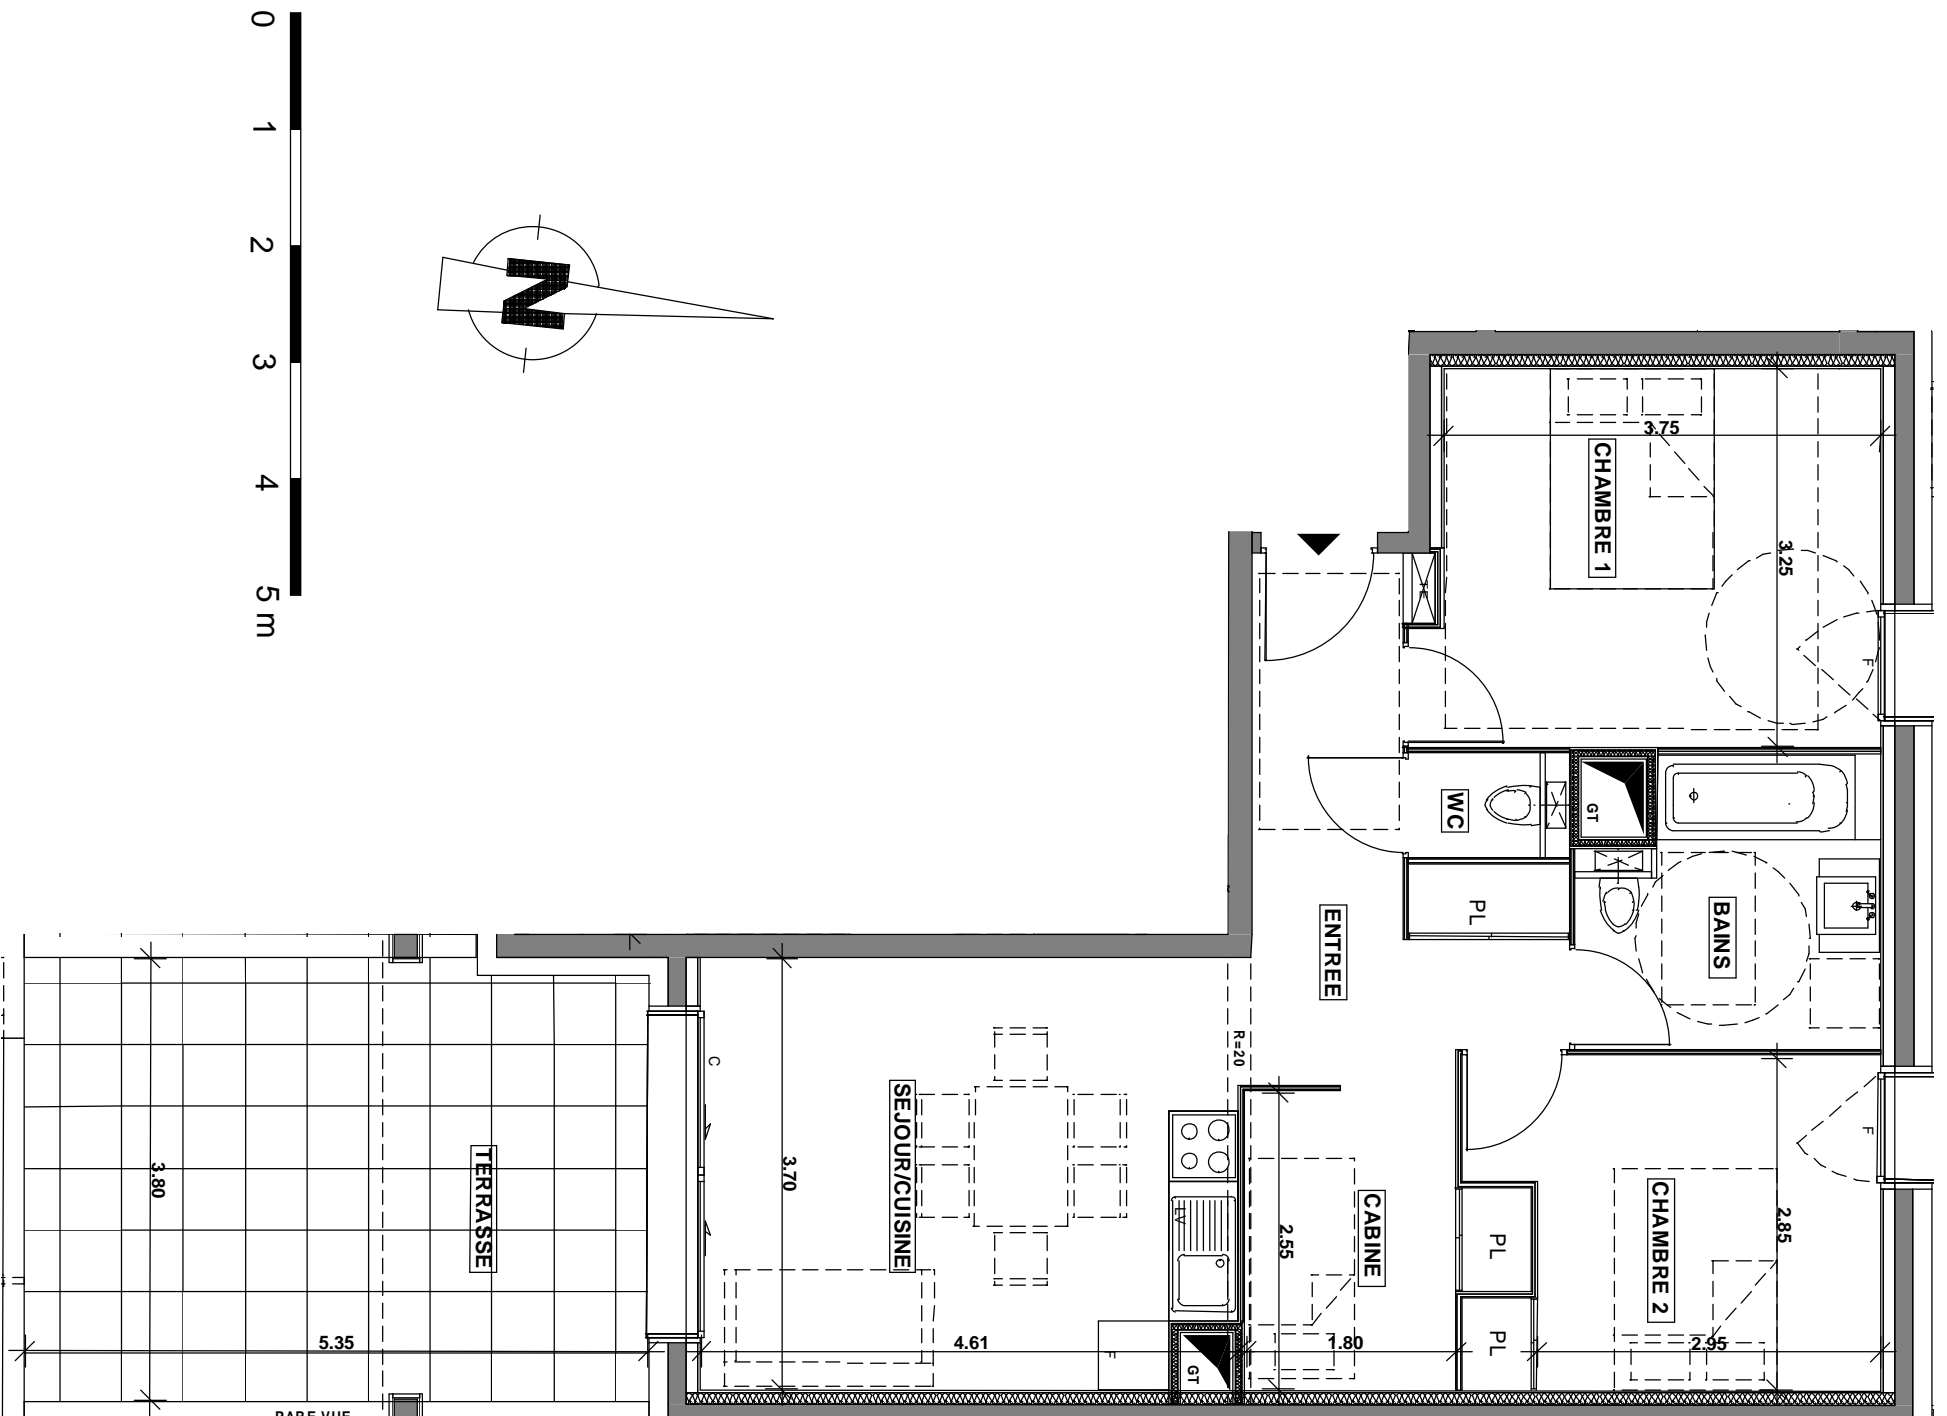



Vaujany
LE DOMAINE DU PÂTRE



Agence Vendéenne Immobilier Montage
votre agent immobilier en Oisans
résidence les Balcons de Vaujany, 38114 Vaujany
29 avenue de la République 38520 Bourg d'Oisans
Tel: 33 (0)4.76.80.21.19 / 33 (0)6 12 32 18 21

TRIGNAT
RESIDENCES
UN ENGAGEMENT DE QUALITE, UNE SIGNATURE. Tel. 04.76.15.21.21

REALISATION

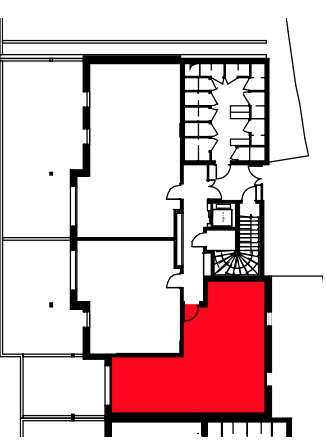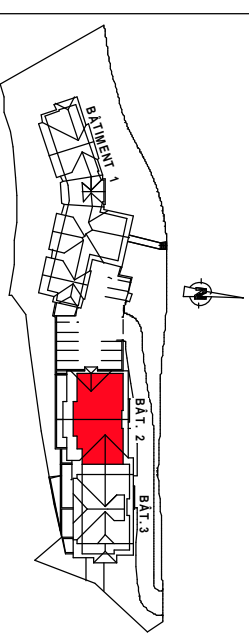

BÂTIMENT 2	2.00.22
NIVEAU 0	T3

SURFACES HABITABLES

ENTREE +P.L	8.10 m ²
SEJOUR/CUISINE	17.10 m ²
CHAMBRE 1	12.45 m ²
CHAMBRE 2 +P.L	9.60 m ²
CABINE +P.L	5.20 m ²
SDB	5.85 m ²
WC	1.00 m ²
TOTAL	59.30 m²

SURFACES ANNEXES

TERRASSE	20.00 m ²
----------	----------------------

* La surface des placards est incluse dans celle des pièces

8 janvier 2015

mise à jour 01 juillet 2016

route des combes 38 114 VAUJANY