


- Documents susceptibles de subir des modifications pour des raisons techniques ou architecturales.
- Les éléments d'équipement figurant en pointillé sont donnés à titre indicatif et ne sont pas fournis.
- Les cotes, les surfaces ainsi que la position des éléments techniques sont donnés sous réserve des impératifs de construction et des tolérances d'exécution.
- Les retombées, poutres, soffites, faux plafonds et canalisations ne sont pas tous représentés.
- L'aménagement des espaces verts est donné à titre indicatif, la SCI se réserve la possibilité d'apporter des modifications en fonction des contraintes techniques, issues de l'étude de l'ingénieur VRD (escaliers, rampe, enrochement, murs de soutien de terre, nivellement de terrain, talus, différenciels de niveaux, réseaux, regards, collecteurs..)

MENTION: Pour le respect de la réglementation sur l'accessibilité des personnes handicapées, les dimensions et l'accès à l'unité de vie ne doivent pas être réduits et l'espace de manœuvre situé derrière la porte palière doit être conservé.

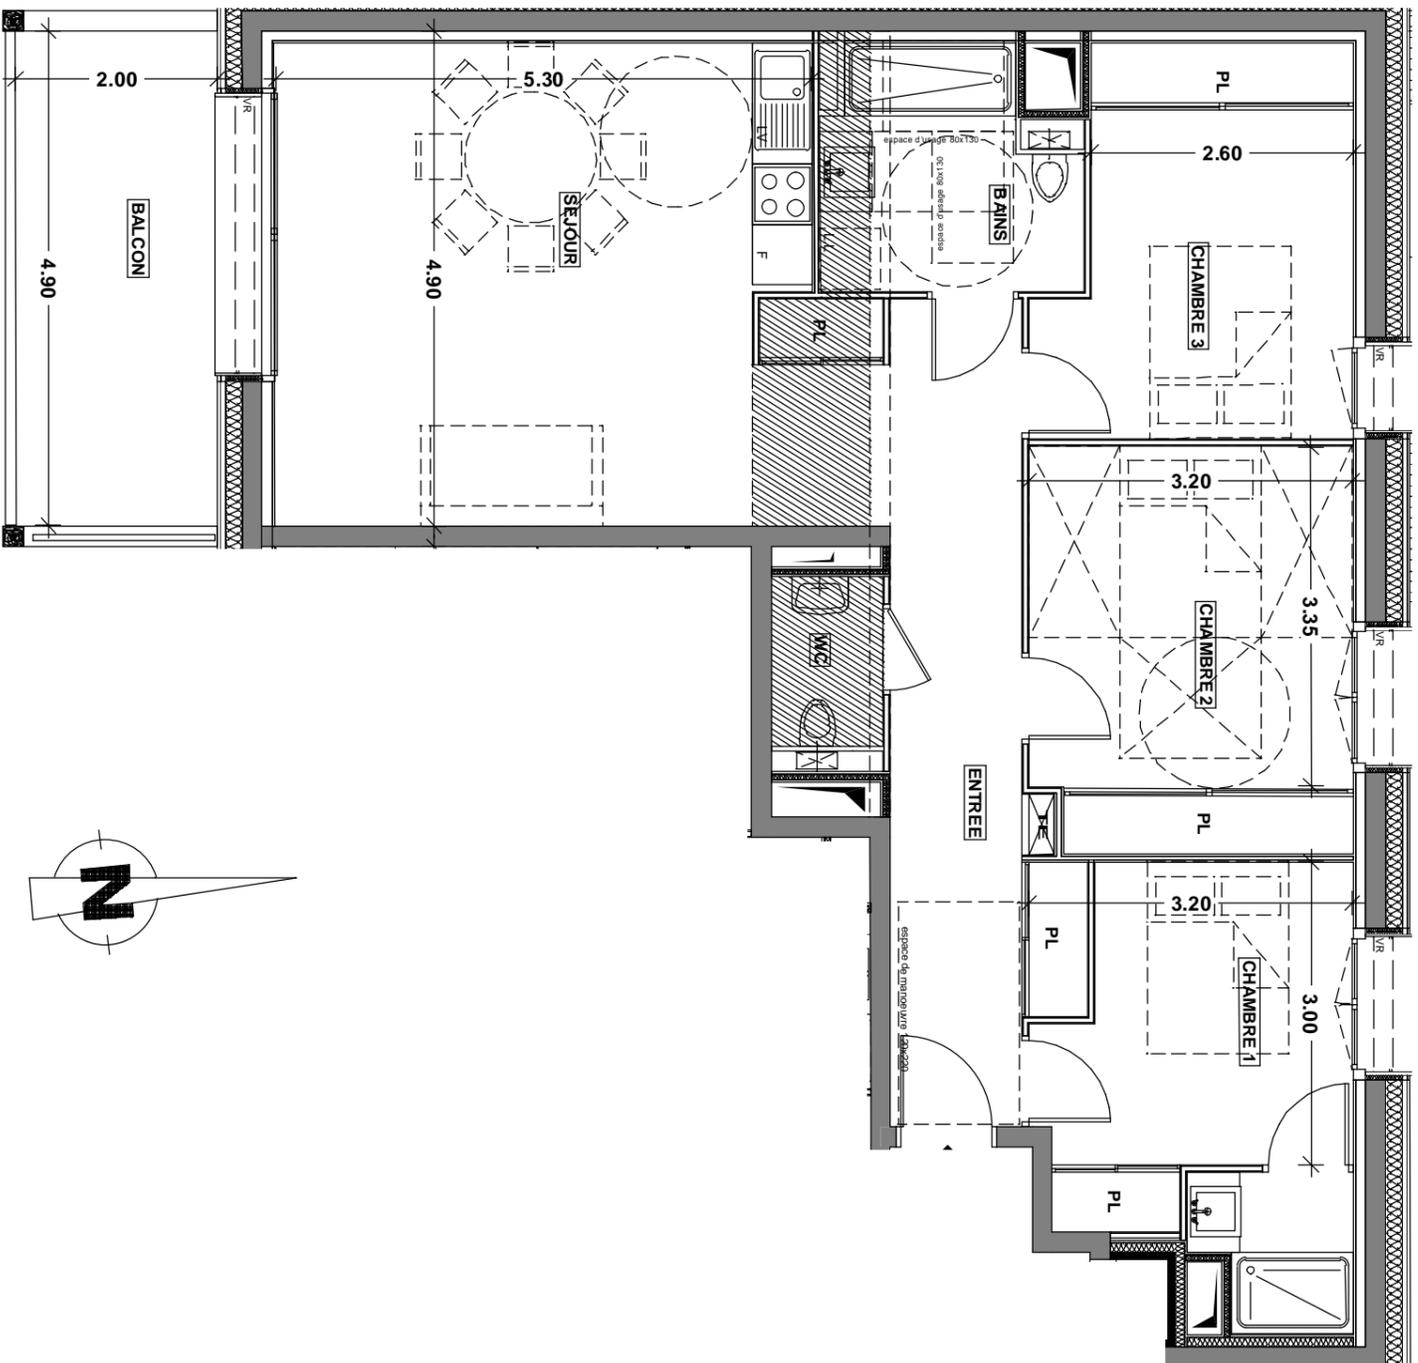

DOCUMENT PROVISOIRE





ZAC de L'Olmet 38 114 OZ en Oisans

Agence Vendéenne Immobilier Montage
 votre agent immobilier en Oisans
 Résidence Les MYRTILLES 38114 OZ
 29 avenue de la République 38520 Bourg d'Oisans
 Tél: 33 (0)4.76.80.21.19 / 33 (0)6 12 32 18 21

COMMERCIALISATION

TRIGNAT
 Résidences
 UN ENGAGEMENT DE QUALITÉ. Une signature. Tél: 04.76.15.21.21

REALISATION

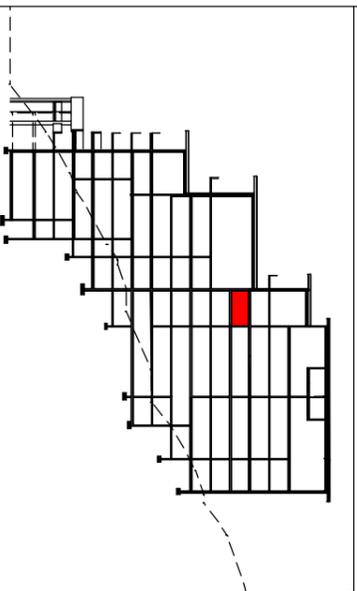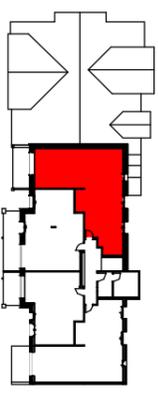

BÂTIMENT 2	2.11.32
NIVEAU 11	T4

SURFACES HABITABLES

ENTREE +PL	11,65 m ²
SEJOUR/CUISINE +PL	27,10 m ²
CHAMBRE 1 +PL	9,35 m ²
CHAMBRE 2 +PL	12,75 m ²
CHAMBRE 3 +PL	11,00 m ²
SDB	5,55 m ²
WC	1,85 m ²
TOIL. chambre 1	2,25 m ²
TOTAL	81,50 m²

SURFACES ANNEXES

BALCON	10,00 m ²
--------	----------------------

* La surface des placards est incluse dans celle des pièces

31 août 2017