

LES CHALETS DU CERF






Surfaces:

- Espace détente	17,02 m ²
- Local Ski	6,54 m ²
- Buanderie	5,80 m ²
- LT	2,50 m ²
- Entrée	6,01 m ²
- Circulation	9,60 m ²
- Chambre 1	14,40 m ²
- Chambre 2	14,30 m ²
- Chambre 3	14,90 m ²
- Chambre 4	11,77 m ²

SURFACE HABITABLE = 102,84 m²

Terrasse 1 13,90 m²

CHALET DU CERF	Niveau 0
MAITRISE D'OUVRAGE : SCVV LES CHALETS DU CERF	8 juin 2021
<p>NOTA : La configuration précise et le mesurage des lots seront établis ultérieurement. Des modifications sont susceptibles d'être apportées à ce plan en fonction des nécessités techniques de la réalisation tant en ce qui concerne les dimensions libres que les surfaces. Les surfaces indiquées et les côtes sont approximatives. Les retombées, poutres, soffites, faux-plafonds, canalisations, radiateurs, ne sont pas systématiquement représentés. Les indications d'équipements et de mobilier ne sont pas contractuels.</p>	

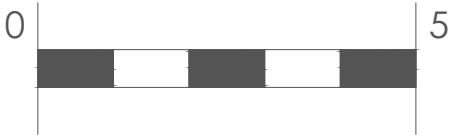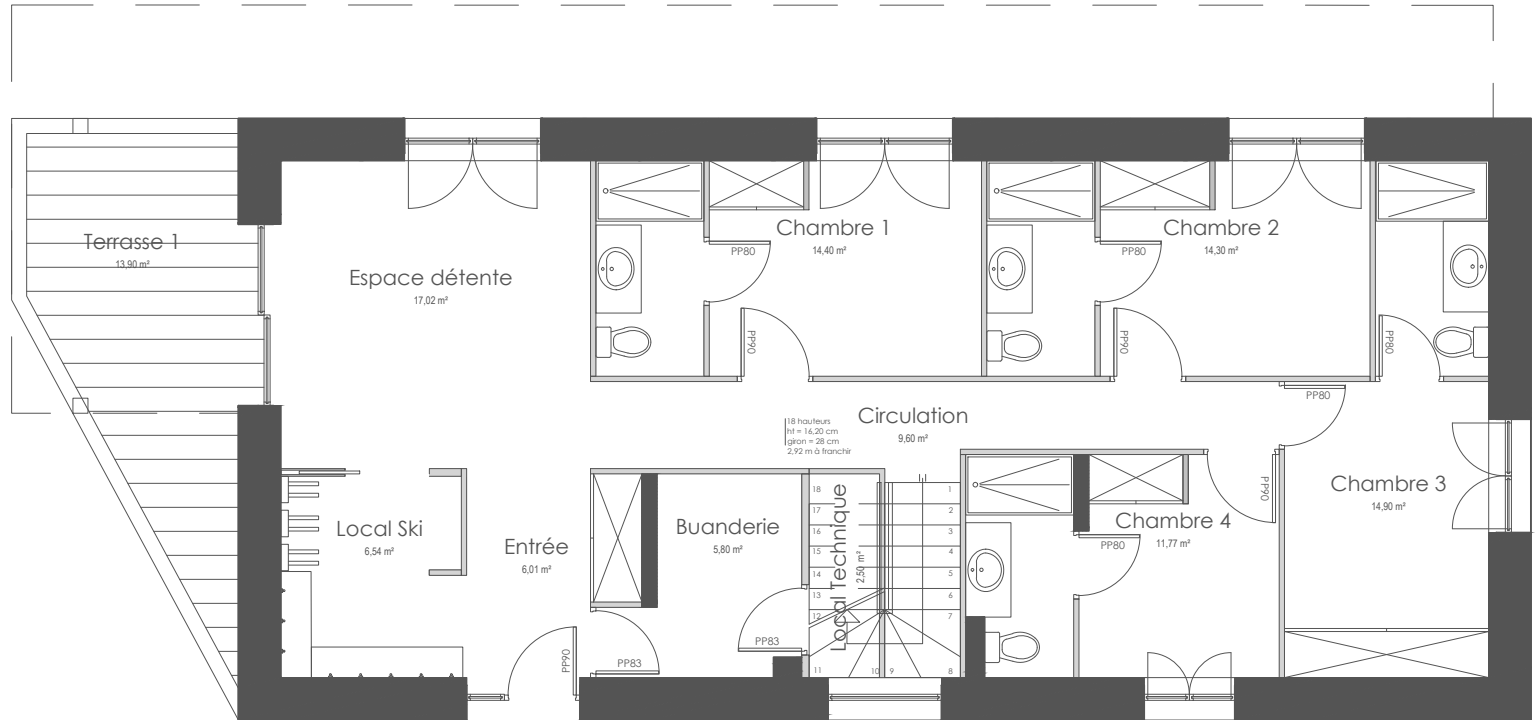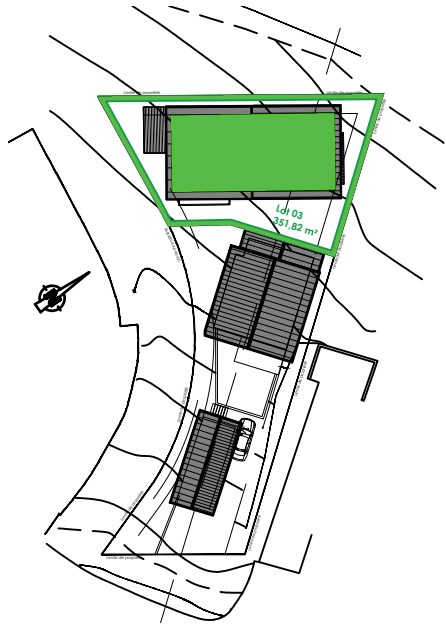

LES CHALETS DU CERF






Surfaces:	- Salle à manger	18,10 m ²
	- Cuisine	19,14 m ²
	- Cellier	3,50 m ²
	- Aire Sanitaire	2,01 m ²
	- WC	1,56 m ²
	- Coin Séjour	26,15 m ²
	- Coin Salon	32,95 m ²

SURFACE HABITABLE = 103,41 m²

Balcon 1	33,95 m ²
Balcon 2	8,11 m ²
Balcon 3	5,12 m ²

CHALET DU CERF	Niveau 1
MAITRISE D'OUVRAGE : SCVV LES CHALETS DU CERF	8 juin 2021
<p>NOTA : La configuration précise et le mesurage des lots seront établis ultérieurement. Des modifications sont susceptibles d'être apportées à ce plan en fonction des nécessités techniques de la réalisation tant en ce qui concerne les dimensions libres que les surfaces. Les surfaces indiquées et les côtes sont approximatives. Les retombées, poutres, soffites, faux-plafonds, canalisations, radiateurs, ne sont pas systématiquement représentés. Les indications d'équipements et de mobilier ne sont pas contractuels.</p>	

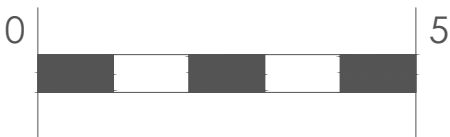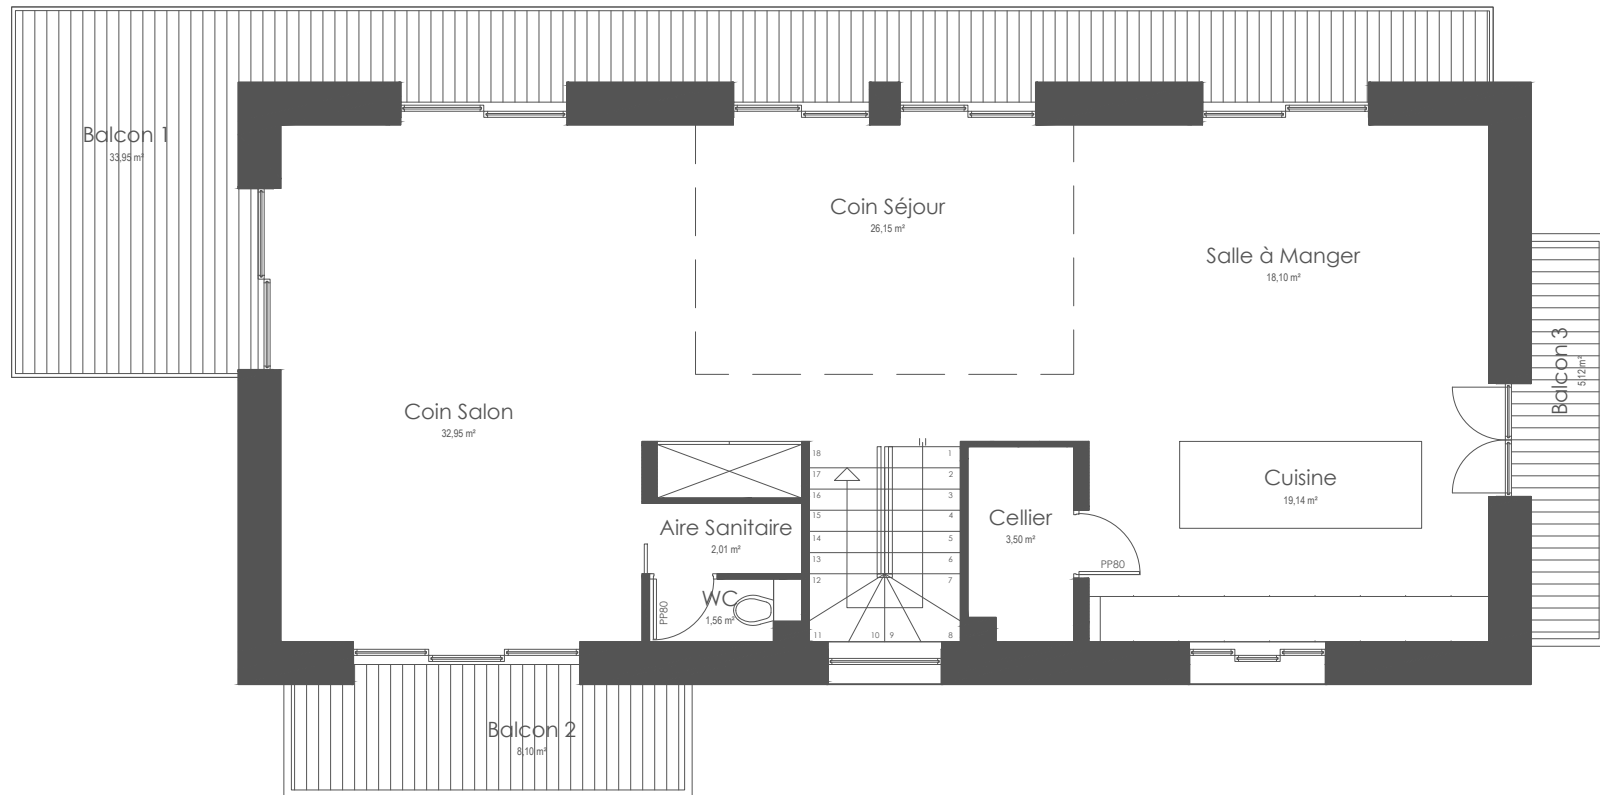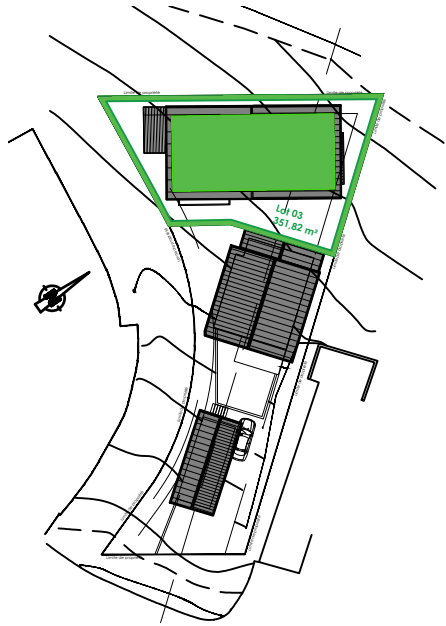

LES CHALETS DU CERF



Surfaces: - Circulation 5,36 m²
 - Suite 1 24,95 m²
 - Suite 2 24,95 m²

SURFACE HABITABLE = 55,26 m²

Balcon 1 6,38 m²
 Balcon 2 6,38 m²

CHALET DU CERF	Niveau 2
MAITRISE D'OUVRAGE : SCVV LES CHALETS DU CERF	8 juin 2021
NOTA : La configuration précise et le mesurage des lots seront établis ultérieurement. Des modifications sont susceptibles d'être apportées à ce plan en fonction des nécessités techniques de la réalisation tant en ce qui concerne les dimensions libres que les surfaces. Les surfaces indiquées et les côtes sont approximatives. Les retombées, poutres, soffites, faux-plafonds, canalisations, radiateurs, ne sont pas systématiquement représentés. Les indications d'équipements et de mobilier ne sont pas contractuels.	

