


Cathy Pra-Letry ARCHITECTE DPLG
ARCHITECTE DPLG n° S 05386
 Atelier de Rénovation
 Place de Venosc 38860 LES DEUX ALPES
 Tel 04 76 80 58 00 / 06 60 92 73 14
 contact@cplarchitectes.com

CHALET DE LA FARE
 CONSTRUCTION DE TROIS CHALETS
 Section AA - Parcelle 59 - Traverdet et Grandes Côtes
 38114 Vaujany

Phase : **VENTE**
 Date : 18/01/2021
 Echelle : 1/50°

CHALET 3 - Duplex B
 NIVEAU -1 et -2
 Séjour et chambres

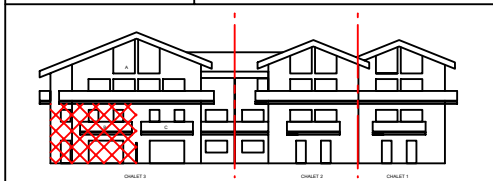


Tous dessins, projets ou plans établis par l'agence CPL ARCHITECTES sont et demeurent sa propriété exclusive et ce, qu'il soit donné suite ou non aux contrats pour la réalisation desquels ils ont été établis.
 Le projet ainsi que les dessins sont protégés par les dispositions des articles L.511-1 et suivants du code de la propriété intellectuelle.
 L'agence CPL ARCHITECTES se réserve le droit de faire sanctionner toute utilisation des projets et dessins établis par ses soins, sans son accord écrit préalable ainsi que toute contrefaçon ou imitation.

CHALET 3 - Duplex B

④ F. battante 2V
 150 x 110 all 100
 Voilet roulant

⑧ F. battante 1V
 90 x 110 all 100
 volet roulant

③ F. battante 1V
 150 x 110 all 100
 Voilet roulant

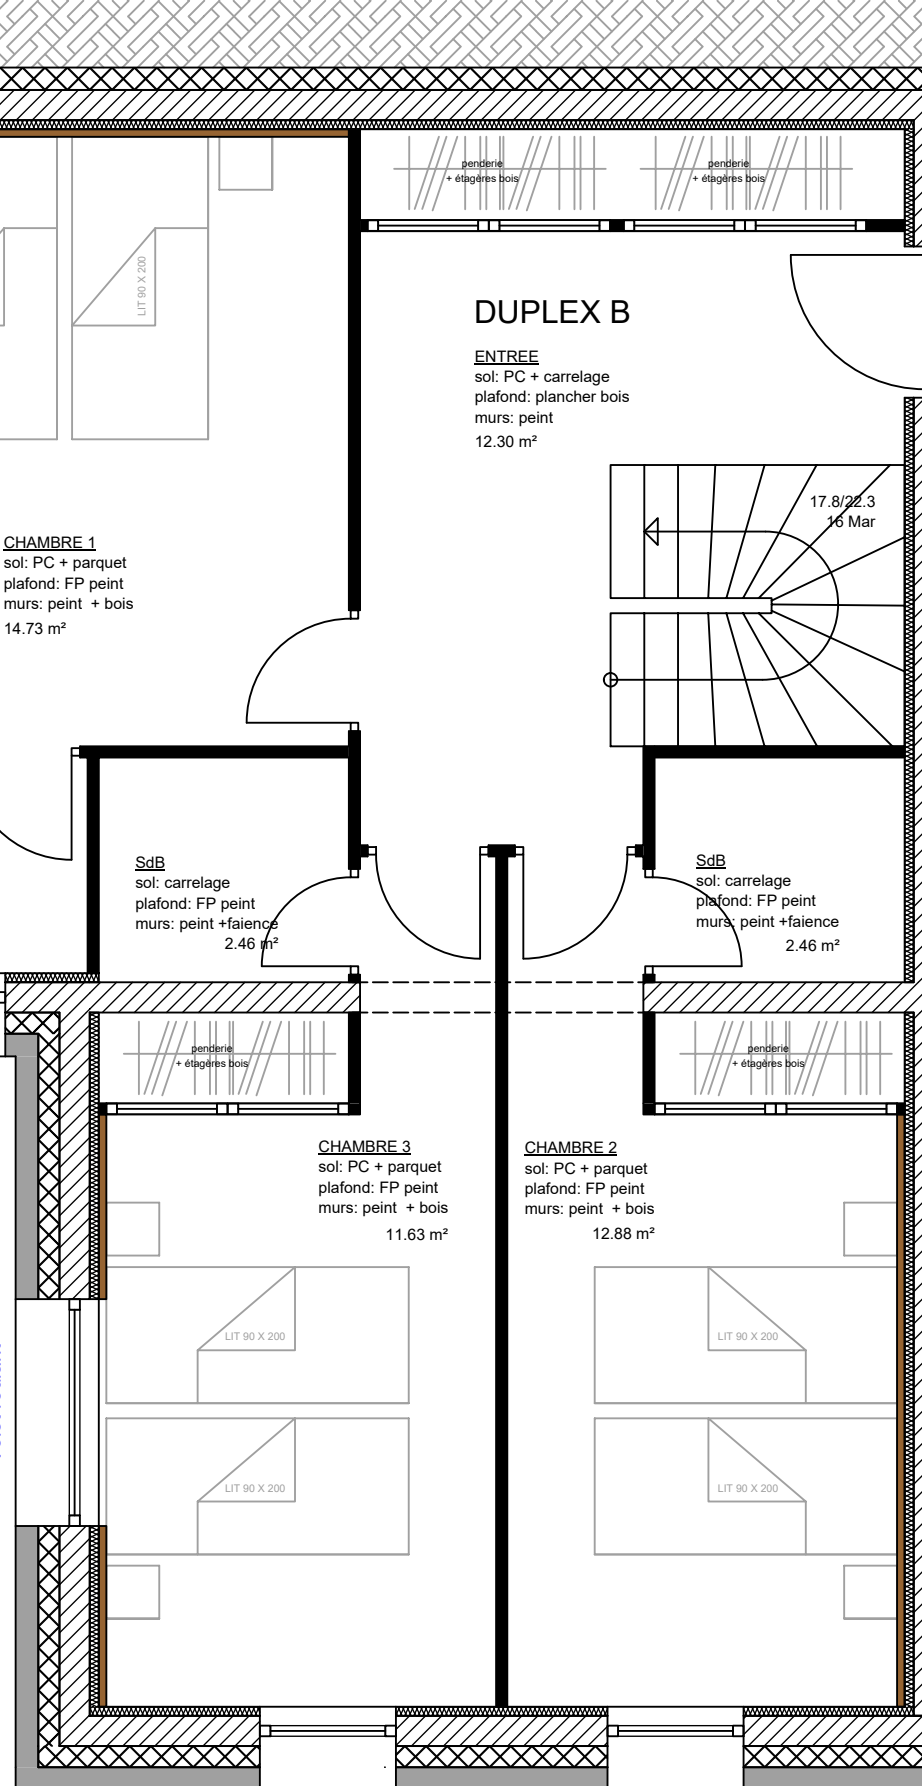

⑥ Porte fenêtre
 90 x 210 all 00
 Voilet roulant

5,06 m²
BALCON
 structure bois
 sol: platelage bois


⑥ Porte fenêtre
 90 x 210 all 00
 Voilet roulant

GARDE CORPS BOIS

NIVEAU -1

⑥ Porte fenêtre
 90 x 210 all 00
 Voilet roulant

③ F. battante 1V
 150 x 110 all 100
 Voilet roulant

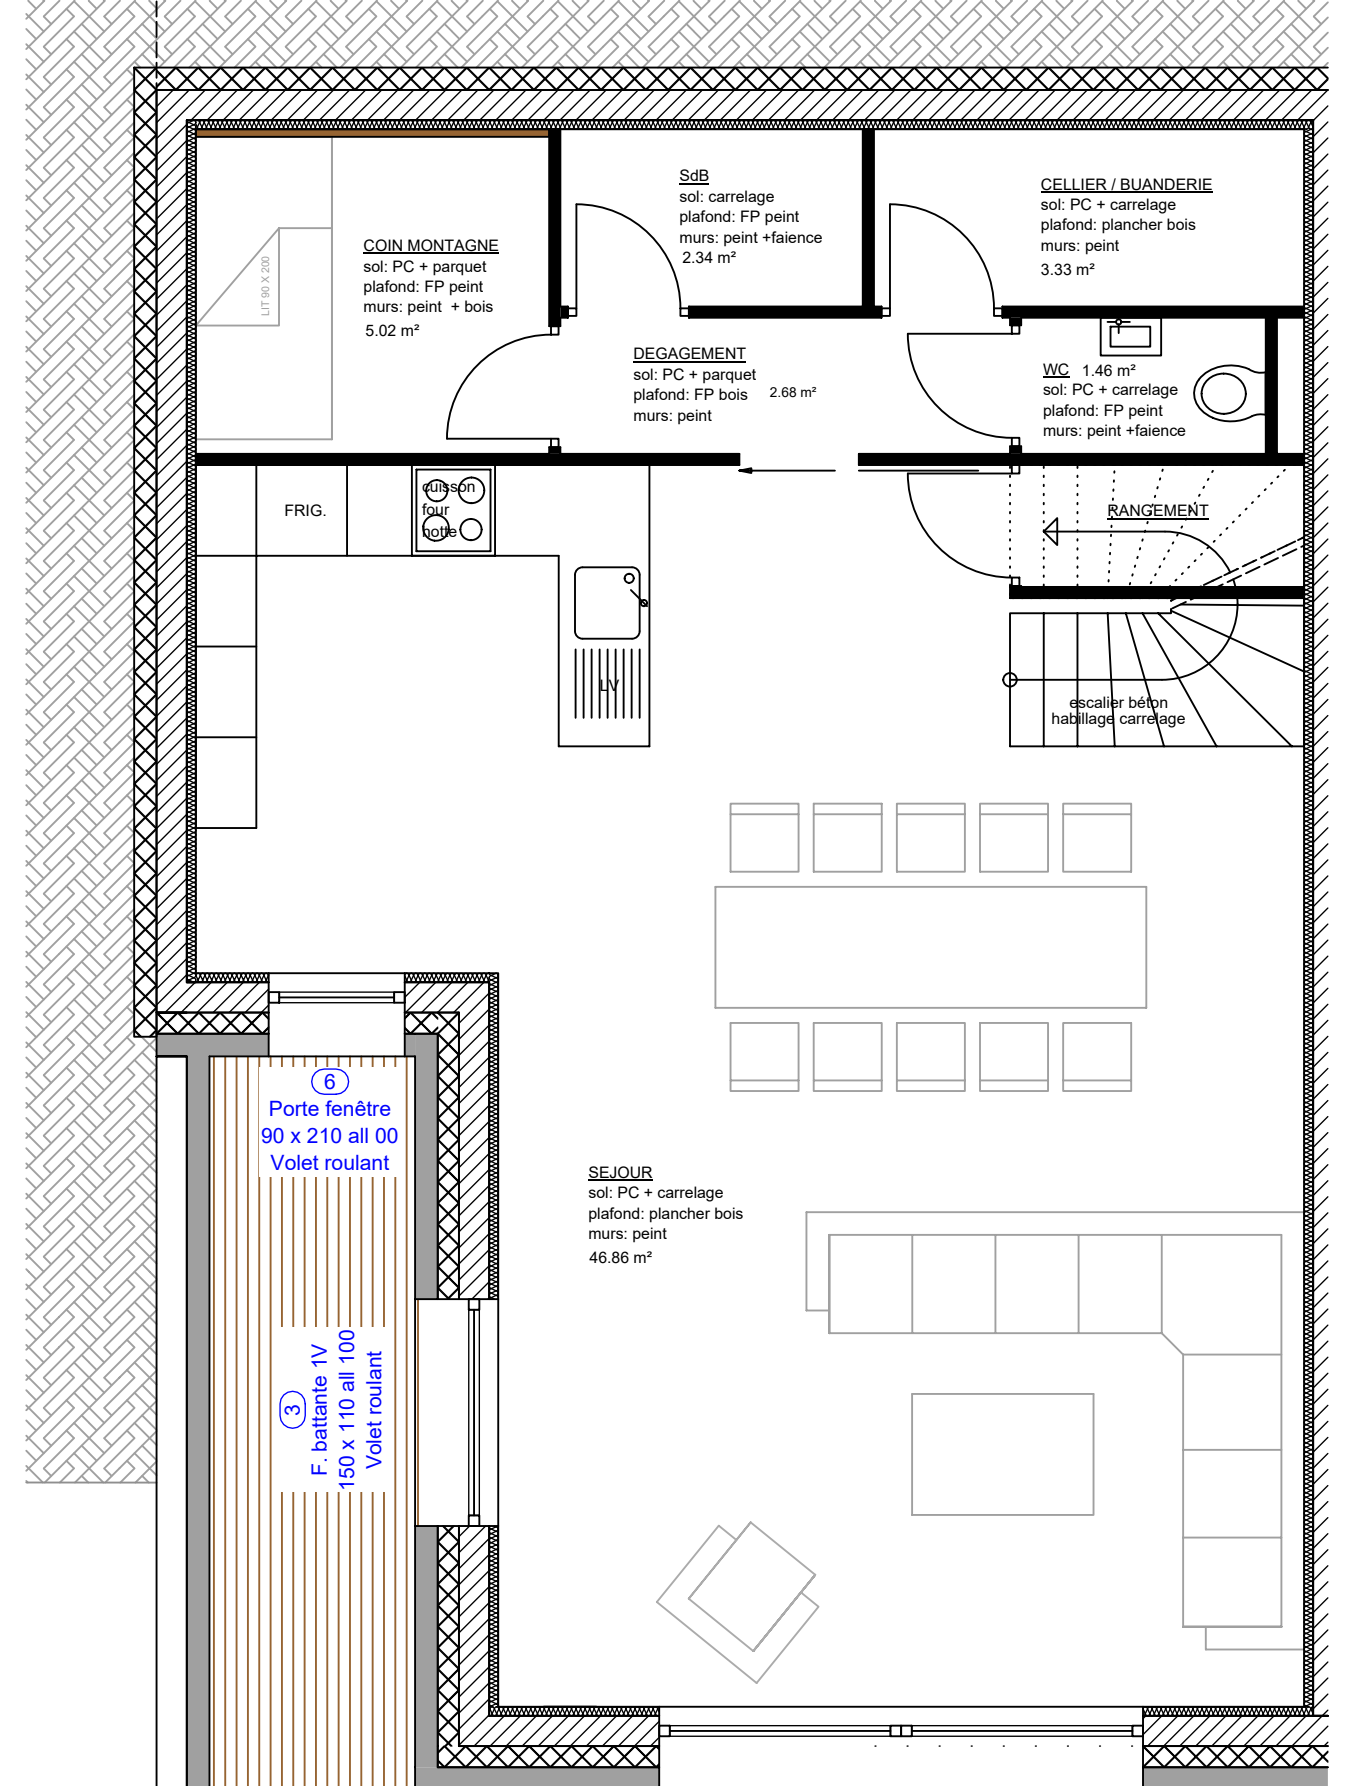

⑦ F. coulissante 2V
 320 x 210 all 00
 Voilet roulant

TERRASSE
 sol: platelage bois
 21.30 m²

NIVEAU -2