




Rue des Biolles - CHAMROUSSE

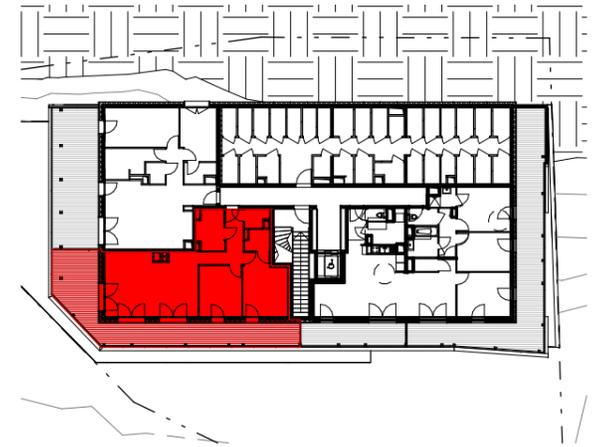

LOT L1

1er étage



101 - 3 pièces

Entrée	5.68 m ²
Séjour - cuisine	30.42 m ²
Chambre 1	13.04 m ²
Chambre 2	10.89 m ²
SdB	5.42 m ²
SdE	2.49 m ²
WC	2.09 m ²
Surface totale habitable	70.03 m ²
Terrasse	36.93 m ²

Date : 27-02-2023

LEGENDE :

L.V.	Lave-vaisselle	F	Fenêtre
L.L.	Lave-linge	PF	Porte-fenêtre
TA	Tableau abonné	VR	Volet roulant
HSFP	Hauteur Sous	HSR	Hauteur Sous
	Faux-Plafond		Rampant

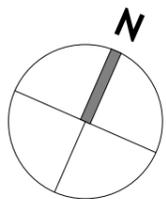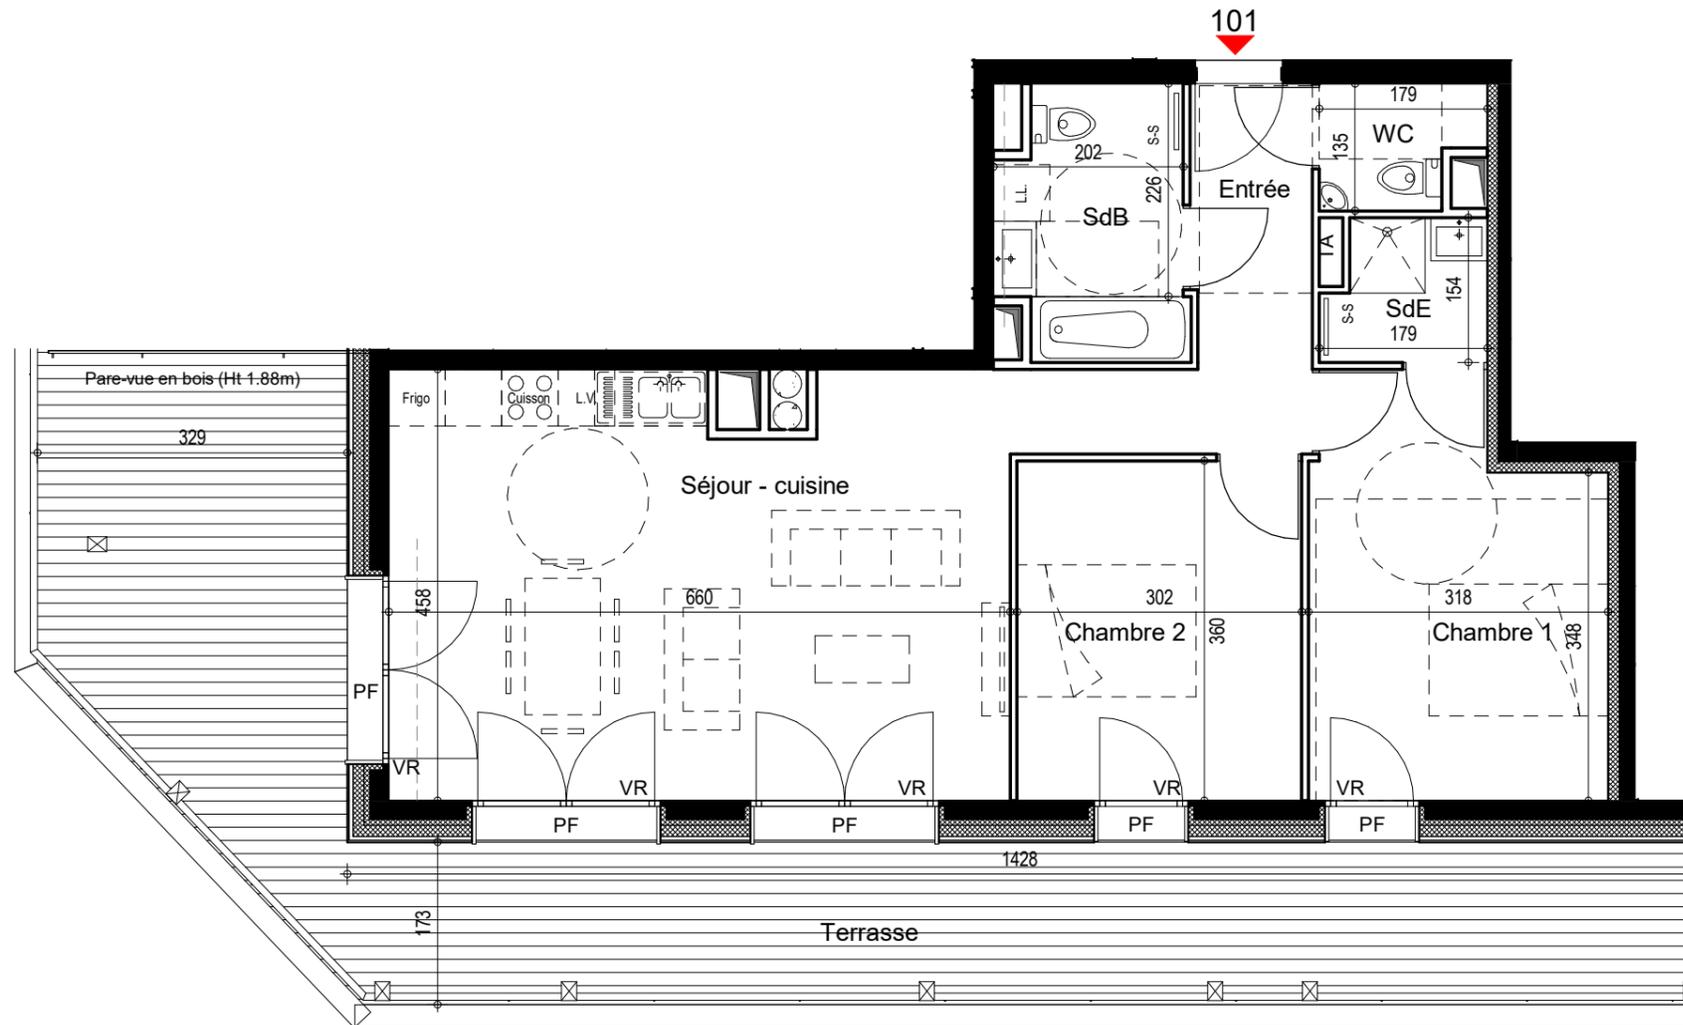

NOTA : Des modifications sont susceptibles d'être apportées à ce plan en fonction des nécessités techniques, réglementaires, ou administratives de la réalisation tant en ce qui concerne les dimensions libres que les équipements et réseaux divers, la position des baies, appareillages sanitaires et électriques (mobilier et électroménager non fournis). Les surfaces et hauteurs sous plafond ainsi que les hauteurs de seuils ou d'allèges indiquées sont approximatives. Il est admis une tolérance de 5% par rapport à la surface habitable globale du logement. Les retombées, soffites, faux-plafonds, trappes de visite, ainsi que l'emplacement des équipements ne sont pas tous figurés ou le sont à titre indicatif. Les plantations ne sont pas contractuelles. La surface des placards est comprise dans la surface des pièces attenantes.