



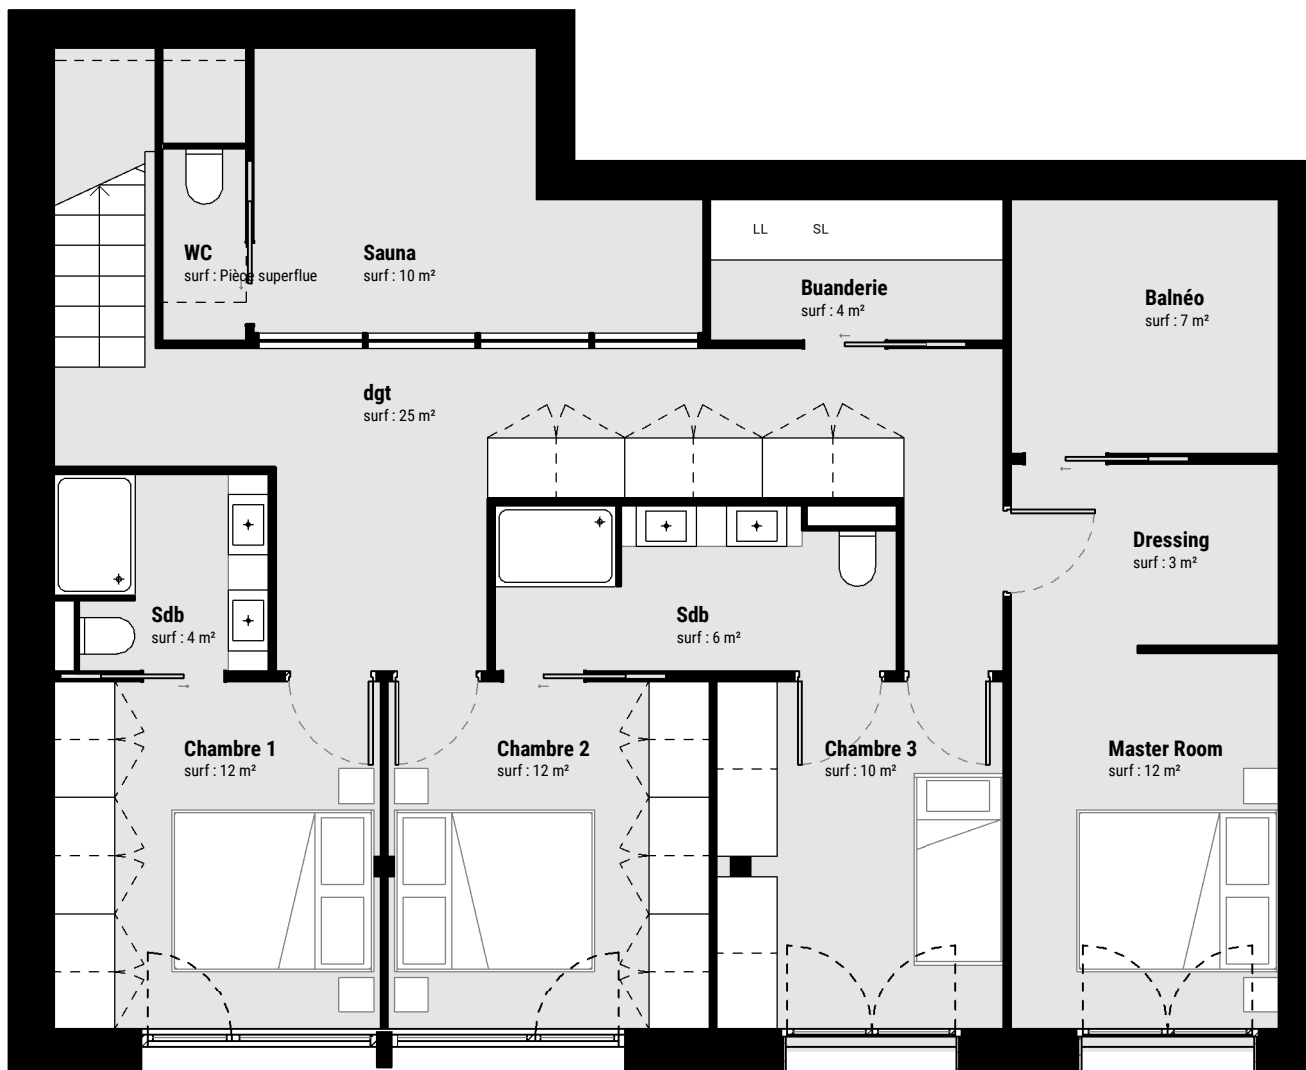


SURFACES

N0-RDC	
Garage	28.2 m ²
Terrasse bois	16.8 m ²
Sas	3.5 m ²
	48.4 m ²
N1-RDJ	
dgt	24.5 m ²
Master Room	12.2 m ²
Chambre 1	11.6 m ²
Chambre 2	11.5 m ²
Sauna	10.5 m ²
Chambre 3	9.9 m ²
Balnéo	6.7 m ²
Sdb	6.2 m ²
Buanderie	4.1 m ²

Sdb	3.9 m ²
Dressing	2.5 m ²
N0-RDC	
Séjour/Cuisine	48.7 m ²
Entrée / ski	5.0 m ²
WC	1.4 m ²
N1-R+1	
Salon/bibliothèque	17.9 m ²
	176.9 m ²

Surface sous 1m80 : 7,00 m²
 Surface habitable : 177 m²
 Surface carrez : 177 m²
 Surface parcelle : 198,8 m²

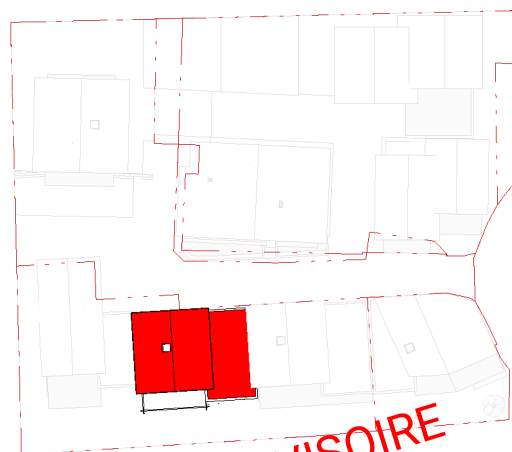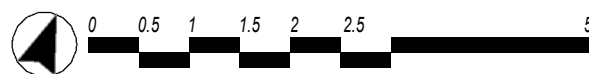

ARCHITECTE
Sens montagne
 Place de Venosc
 38860 LES DEUX ALPES
 Tel. 04 76 80 58 00
 contact@sens-montagne.com

MAITRE D'OUVRAGE
SARL DOME 3
 41, chemin des arronds
 38210 TULLINS

PROJET
CHALET MALAWI
 Le Hameau des Mélèzes
 38114 VAUJANY


ECHELLE
 1 : 75

DATE
 20/02/2024

DESSIN

PLAN DE NIVEAU REZ-DE-JARDIN

PDV02


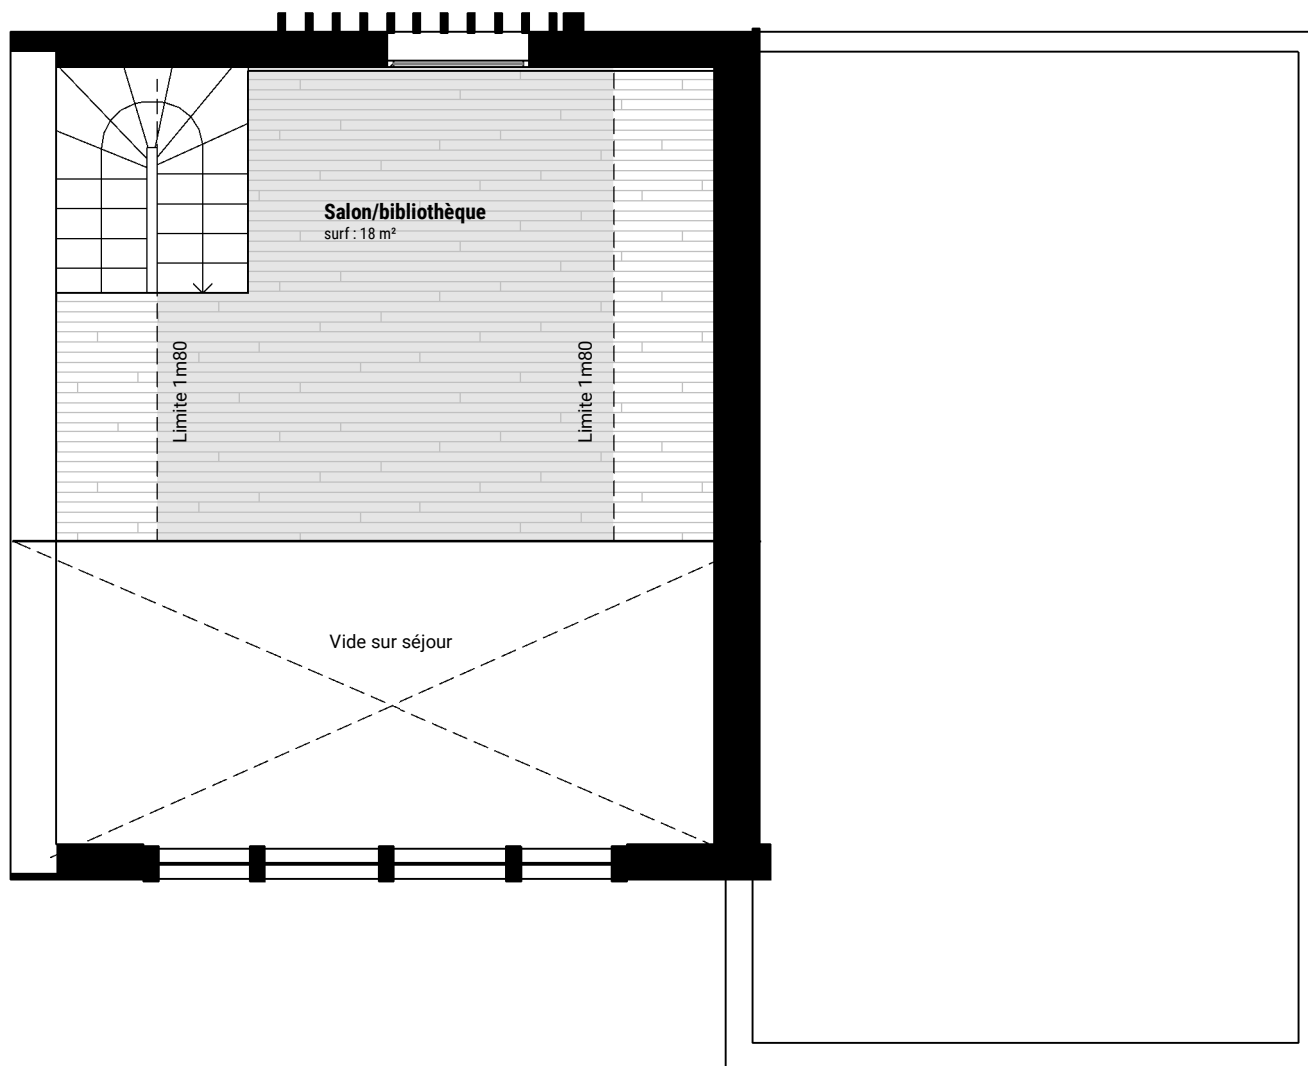


SURFACES

N0-RDC	
Garage	28.2 m²
Terrasse bois	16.8 m²
Sas	3.5 m²
	48.4 m²
_N-1-RDJ	
dgt	24.5 m²
Master Room	12.2 m²
Chambre 1	11.6 m²
Chambre 2	11.5 m²
Sauna	10.5 m²
Chambre 3	9.9 m²
Balnéo	6.7 m²
Sdb	6.2 m²
Buanderie	4.1 m²


Sdb	3.9 m²
Dressing	2.5 m²
N0-RDC	
Séjour/Cuisine	48.7 m²
Entrée / ski	5.0 m²
WC	1.4 m²
N1-R+1	
Salon/bibliothèque	17.9 m²
	176.9 m²

Surface sous 1m80 : 7,00 m²
 Surface habitable : 177 m²
 Surface carrez : 177 m²
 Surface parcelle : 198,8 m²

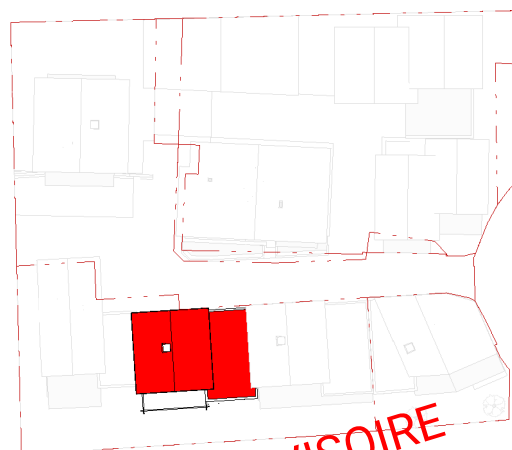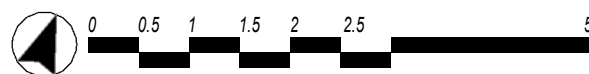

PROVISOIRE

	ARCHITECTE Sens montagne Place de Venosc 38860 LES DEUX ALPES Tel. 04 76 80 58 00 contact@sens-montagne.com	MAITRE D'OUVRAGE SARL DOME 3 41, chemin des arronds 38210 TULLINS	PROJET CHALET MALAWI Le Hameau des Mélèzes 38114 VAUJANY	ECHELLE 1 : 75 DESSIN	DATE 20/02/2024	PDV03
				PLAN D'ETAGE		

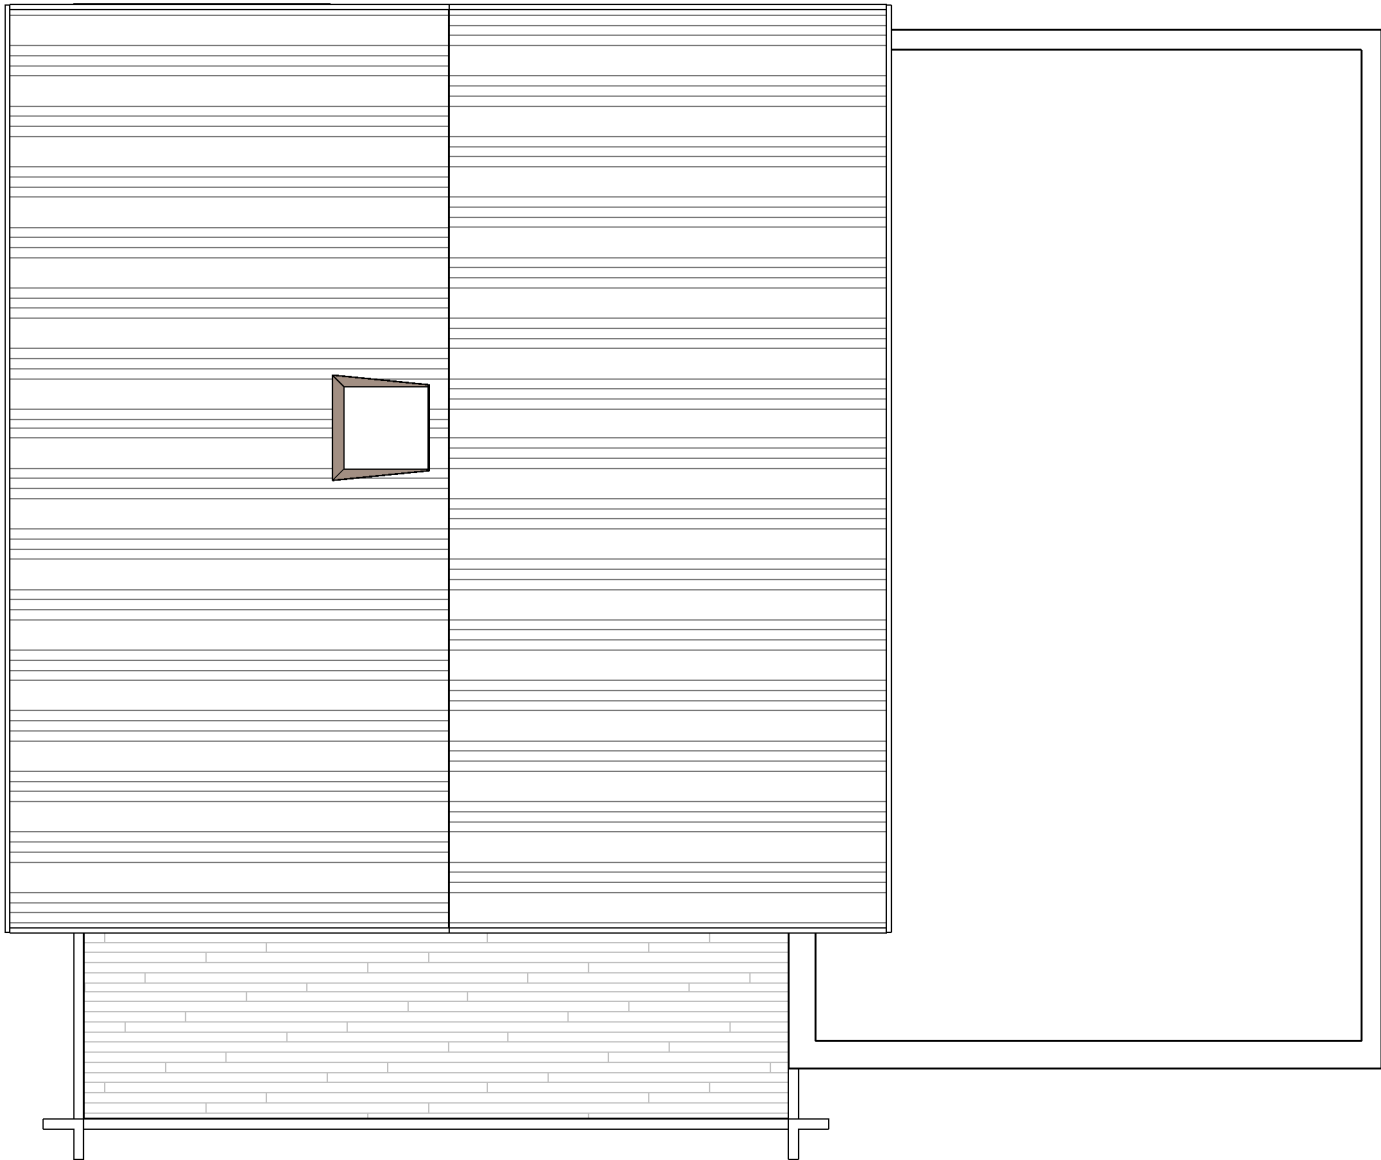



SURFACES

N0-RDC	
Garage	28.2 m²
Terrasse bois	16.8 m²
Sas	3.5 m²
	48.4 m²
_N-1-RDJ	
dgt	24.5 m²
Master Room	12.2 m²
Chambre 1	11.6 m²
Chambre 2	11.5 m²
Sauna	10.5 m²
Chambre 3	9.9 m²
Balnéo	6.7 m²
Sdb	6.2 m²
Buanderie	4.1 m²

Sdb	3.9 m²
Dressing	2.5 m²
N0-RDC	
Séjour/Cuisine	48.7 m²
Entrée / ski	5.0 m²
WC	1.4 m²
N1-R+1	
Salon/bibliothèque	17.9 m²
	176.9 m²

Surface sous 1m80 : 7,00 m²
Surface habitable : 177 m²
Surface carrez : 177 m²
Surface parcelle : 198,8 m²

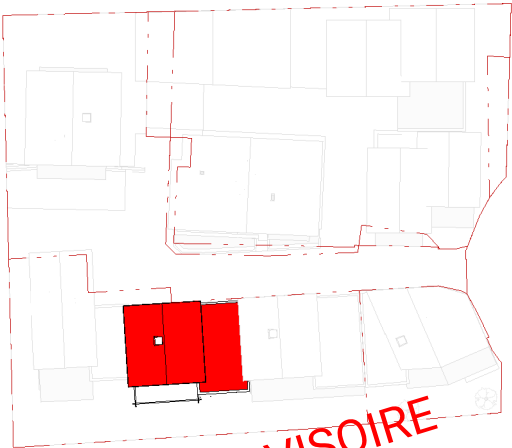

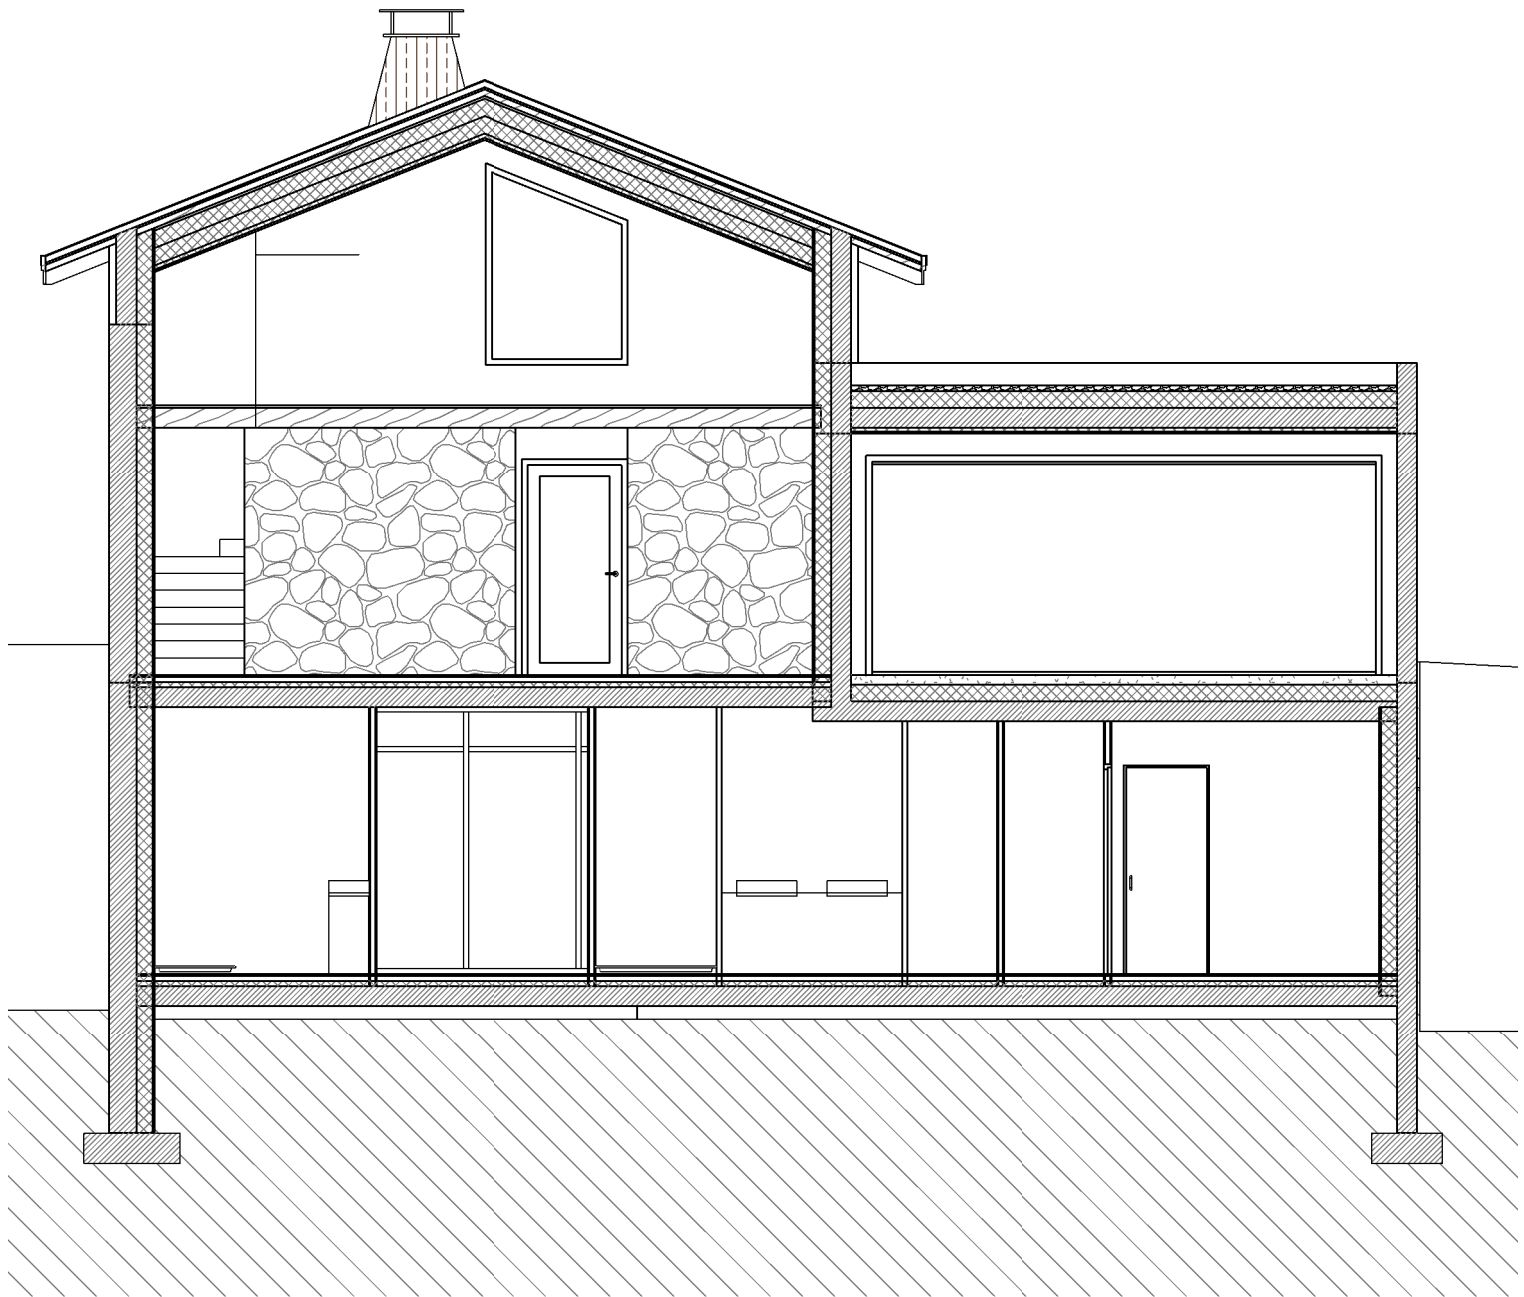


SURFACES

N0-RDC	
Garage	28.2 m ²
Terrasse bois	16.8 m ²
Sas	3.5 m ²
	48.4 m ²
N-1-RDJ	
dgt	24.5 m ²
Master Room	12.2 m ²
Chambre 1	11.6 m ²
Chambre 2	11.5 m ²
Sauna	10.5 m ²
Chambre 3	9.9 m ²
Balnéo	6.7 m ²
Sdb	6.2 m ²
Buanderie	4.1 m ²

Sdb	3.9 m ²
Dressing	2.5 m ²
N0-RDC	
Séjour/Cuisine	48.7 m ²
Entrée / ski	5.0 m ²
WC	1.4 m ²
N1-R+1	
Salon/bibliothèque	17.9 m ²
	176.9 m ²

Surface sous 1m80 : 7,00 m²
 Surface habitable : 177 m²
 Surface carrez : 177 m²
 Surface parcelle : 198,8 m²

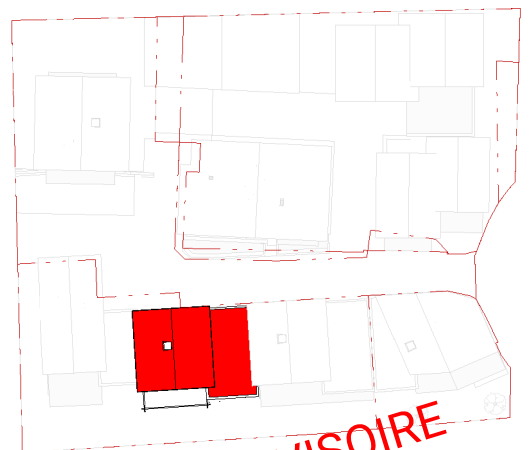

PROVISOIRE



ARCHITECTE
Sens montagne
 Place de Venosc
 38860 LES DEUX ALPES
 Tel. 04 76 80 58 00
 contact@sens-montagne.com

MAITRE D'OUVRAGE
SARL DOME 3
 41, chemin des arronds
 38210 TULLINS

PROJET
CHALET MALAWI
 Le Hameau des Mélèzes
 38114 VAUJANY


ECHELLE
 1 : 75

DATE
 20/02/2024

DESSIN

COUPE LONGITUDINALE

PDV05

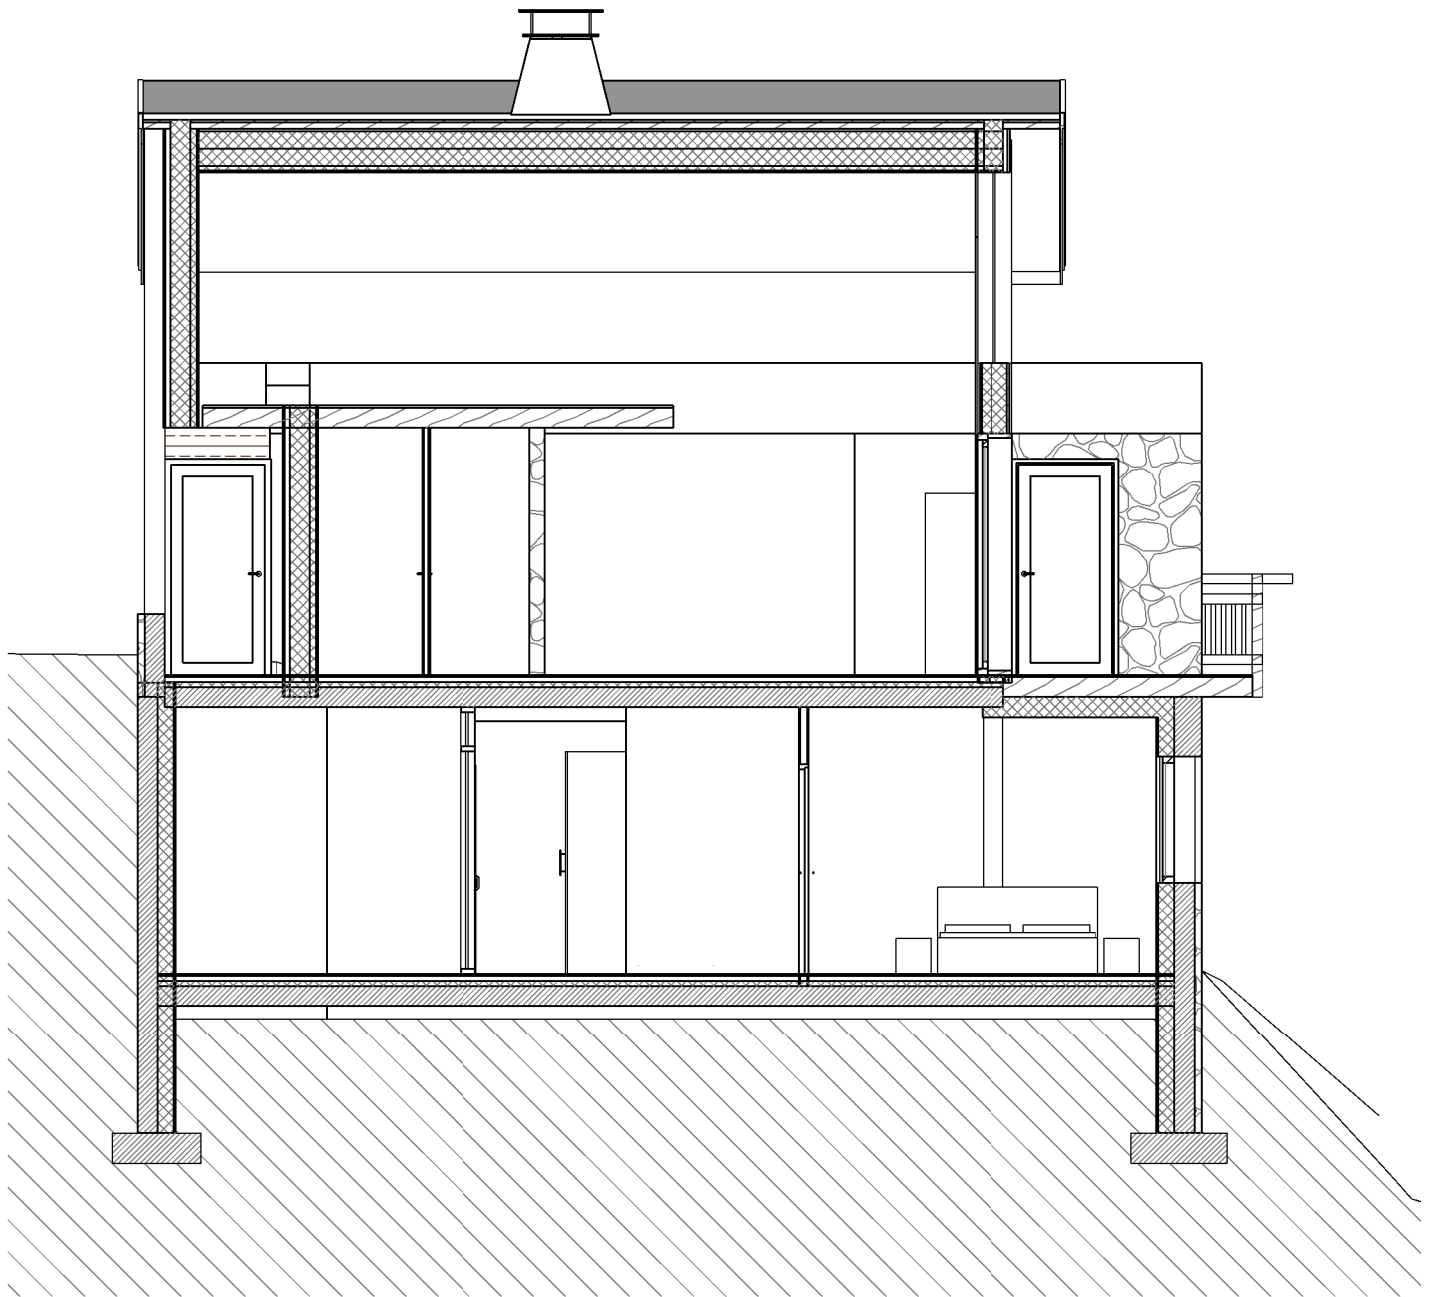


SURFACES

N0-RDC	
Garage	28.2 m ²
Terrasse bois	16.8 m ²
Sas	3.5 m ²
	48.4 m ²
N-1-RDJ	
dgt	24.5 m ²
Master Room	12.2 m ²
Chambre 1	11.6 m ²
Chambre 2	11.5 m ²
Sauna	10.5 m ²
Chambre 3	9.9 m ²
Balnéo	6.7 m ²
Sdb	6.2 m ²
Buanderie	4.1 m ²

Sdb	3.9 m ²
Dressing	2.5 m ²
N0-RDC	
Séjour/Cuisine	48.7 m ²
Entrée / ski	5.0 m ²
WC	1.4 m ²
N1-R+1	
Salon/bibliothèque	17.9 m ²
	176.9 m ²

Surface sous 1m80 : 7,00 m²
 Surface habitable : 177 m²
 Surface carrez : 177 m²
 Surface parcelle : 198,8 m²

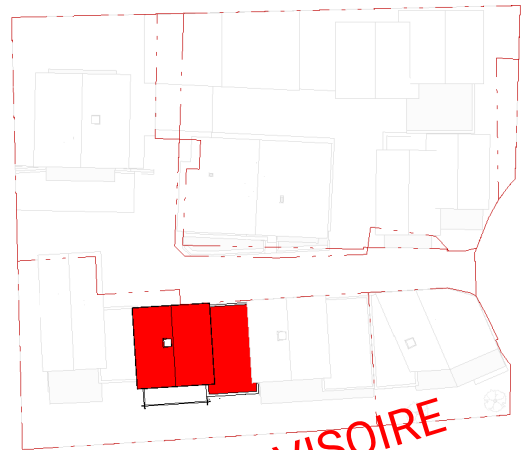

PROVISOIRE



ARCHITECTE

Sens montagne
 Place de Venosc
 38860 LES DEUX ALPES
 Tel. 04 76 80 58 00
 contact@sens-montagne.com

MAITRE D'OUVRAGE

SARL DOME 3
 41, chemin des arronds
 38210 TULLINS

PROJET

CHALET MALAWI
 Le Hameau des Mélèzes
 38114 VAUJANY


ECHELLE
 1 : 75

DESSIN

DATE
 20/02/2024

COUPE TRANSVERSALE

PDV06


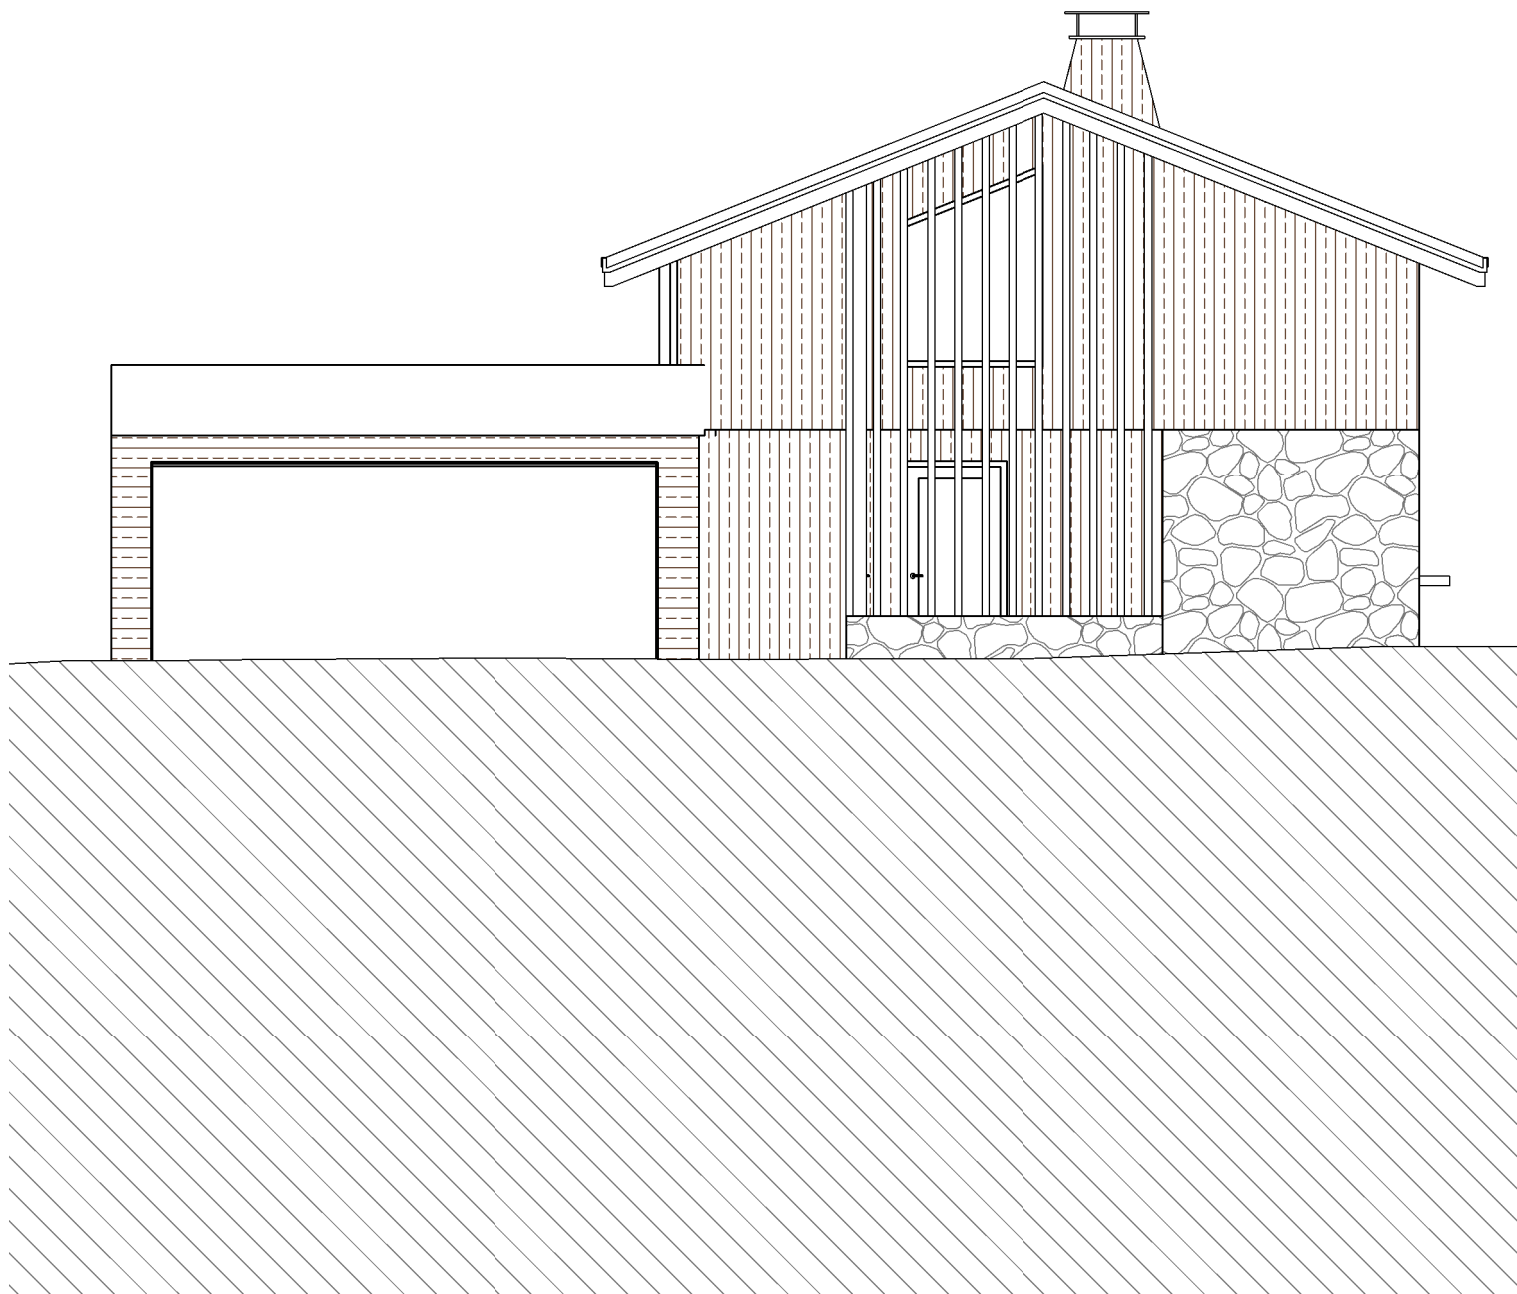


SURFACES

N0-RDC	
Garage	28.2 m ²
Terrasse bois	16.8 m ²
Sas	3.5 m ²
	48.4 m ²
N-1-RDJ	
dgt	24.5 m ²
Master Room	12.2 m ²
Chambre 1	11.6 m ²
Chambre 2	11.5 m ²
Sauna	10.5 m ²
Chambre 3	9.9 m ²
Balnéo	6.7 m ²
Sdb	6.2 m ²
Buanderie	4.1 m ²

Sdb	3.9 m ²
Dressing	2.5 m ²
N0-RDC	
Séjour/Cuisine	48.7 m ²
Entrée / ski	5.0 m ²
WC	1.4 m ²
N1-R+1	
Salon/bibliothèque	17.9 m ²
	176.9 m ²

Surface sous 1m80 : 7,00 m²
 Surface habitable : 177 m²
 Surface carrez : 177 m²
 Surface parcelle : 198,8 m²

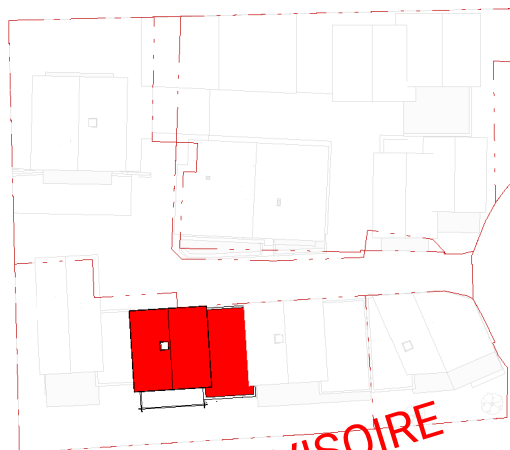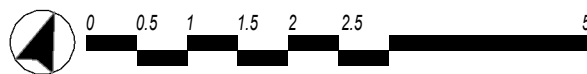

PROVISOIRE

	ARCHITECTE Sens montagne Place de Venosc 38860 LES DEUX ALPES Tel. 04 76 80 58 00 contact@sens-montagne.com	MAITRE D'OUVRAGE SARL DOME 3 41, chemin des arronds 38210 TULLINS	PROJET CHALET MALAWI Le Hameau des Mélèzes 38114 VAUJANY	ECHELLE 1 : 75	DATE 20/02/2024	PDV07
				DESSIN FACADE NORD		




SURFACES

N0-RDC	
Garage	28.2 m ²
Terrasse bois	16.8 m ²
Sas	3.5 m ²
	48.4 m ²
N1-RDJ	
dgt	24.5 m ²
Master Room	12.2 m ²
Chambre 1	11.6 m ²
Chambre 2	11.5 m ²
Sauna	10.5 m ²
Chambre 3	9.9 m ²
Balnéo	6.7 m ²
Sdb	6.2 m ²
Buanderie	4.1 m ²

Sdb	3.9 m ²
Dressing	2.5 m ²
N0-RDC	
Séjour/Cuisine	48.7 m ²
Entrée / ski	5.0 m ²
WC	1.4 m ²
N1-R+1	
Salon/bibliothèque	17.9 m ²
	176.9 m ²

Surface sous 1m80 : 7,00 m²
 Surface habitable : 177 m²
 Surface carrez : 177 m²
 Surface parcelle : 198,8 m²

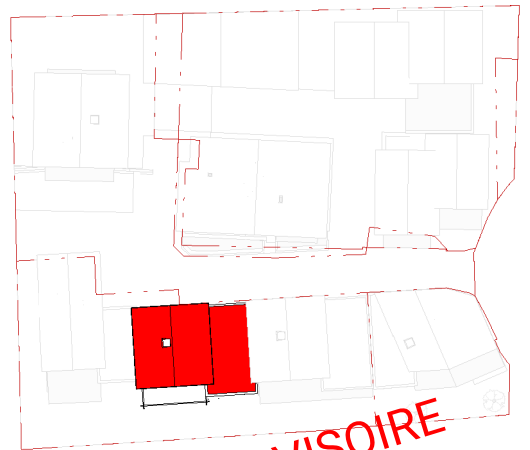

PROVISOIRE



ARCHITECTE
Sens montagne
 Place de Venosc
 38860 LES DEUX ALPES
 Tel. 04 76 80 58 00
 contact@sens-montagne.com

MAITRE D'OUVRAGE
SARL DOME 3
 41, chemin des arronds
 38210 TULLINS

PROJET
CHALET MALAWI
 Le Hameau des Mélèzes
 38114 VAUJANY


ECHELLE
 1 : 75

DESSIN

DATE
 20/02/2024

FACADE SUD

PDV09

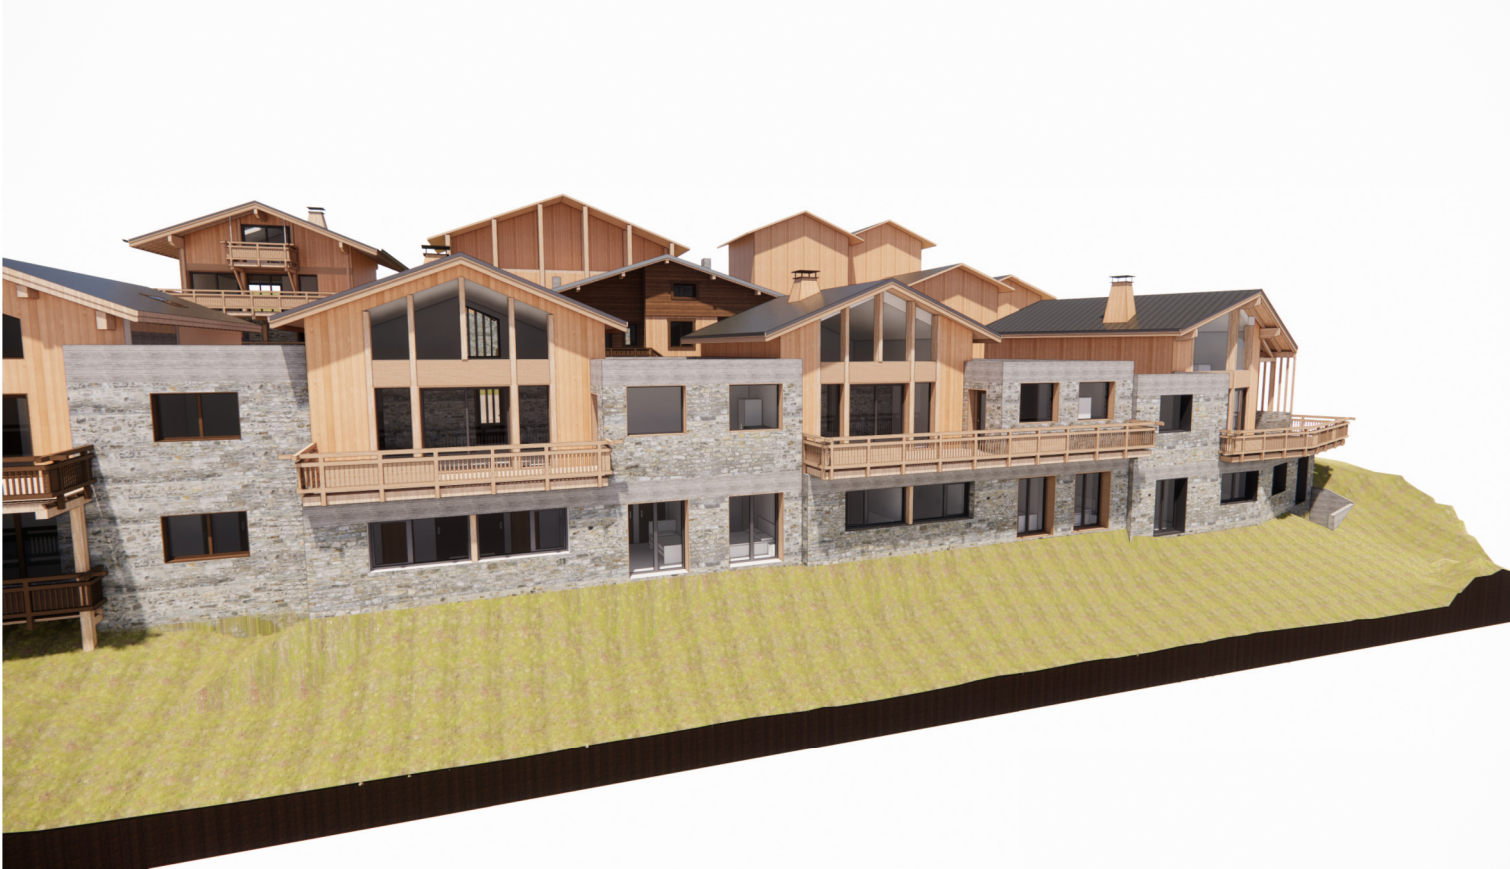

SURFACES

N0-RDC	
Garage	28.2 m²
Terrasse bois	16.8 m²
Sas	3.5 m²
48.4 m²	
_N-1-RDJ	
dgt	24.5 m²
Master Room	12.2 m²
Chambre 1	11.6 m²
Chambre 2	11.5 m²
Sauna	10.5 m²
Chambre 3	9.9 m²
Balnéo	6.7 m²
Sdb	6.2 m²
Buanderie	4.1 m²

Sdb	3.9 m²
Dressing	2.5 m²
N0-RDC	
Séjour/Cuisine	48.7 m²
Entrée / ski	5.0 m²
WC	1.4 m²
N1-R+1	
Salon/bibliothèque	17.9 m²
176.9 m²	

Surface sous 1m80 : 7,00 m²	
Surface habitable : 177 m²	
Surface carrez : 177 m²	
Surface parcelle : 198,8 m²	

PROVISOIRE

	ARCHITECTE Sens montagne Place de Venosc 38860 LES DEUX ALPES Tel. 04 76 80 58 00 contact@sens-montagne.com	MAITRE D'OUVRAGE SARL DOME 3 41, chemin des arronds 38210 TULLINS	PROJET CHALET MALAWI Le Hameau des Mélèzes 38114 VAUJANY	ECHELLE	DATE 20/02/2024	PDV11
				DESSIN PERSPECTIVE		

Les présents plans ne sont pas des plans d'exécution et ne peuvent en aucun cas être directement utilisés pour réaliser la construction