


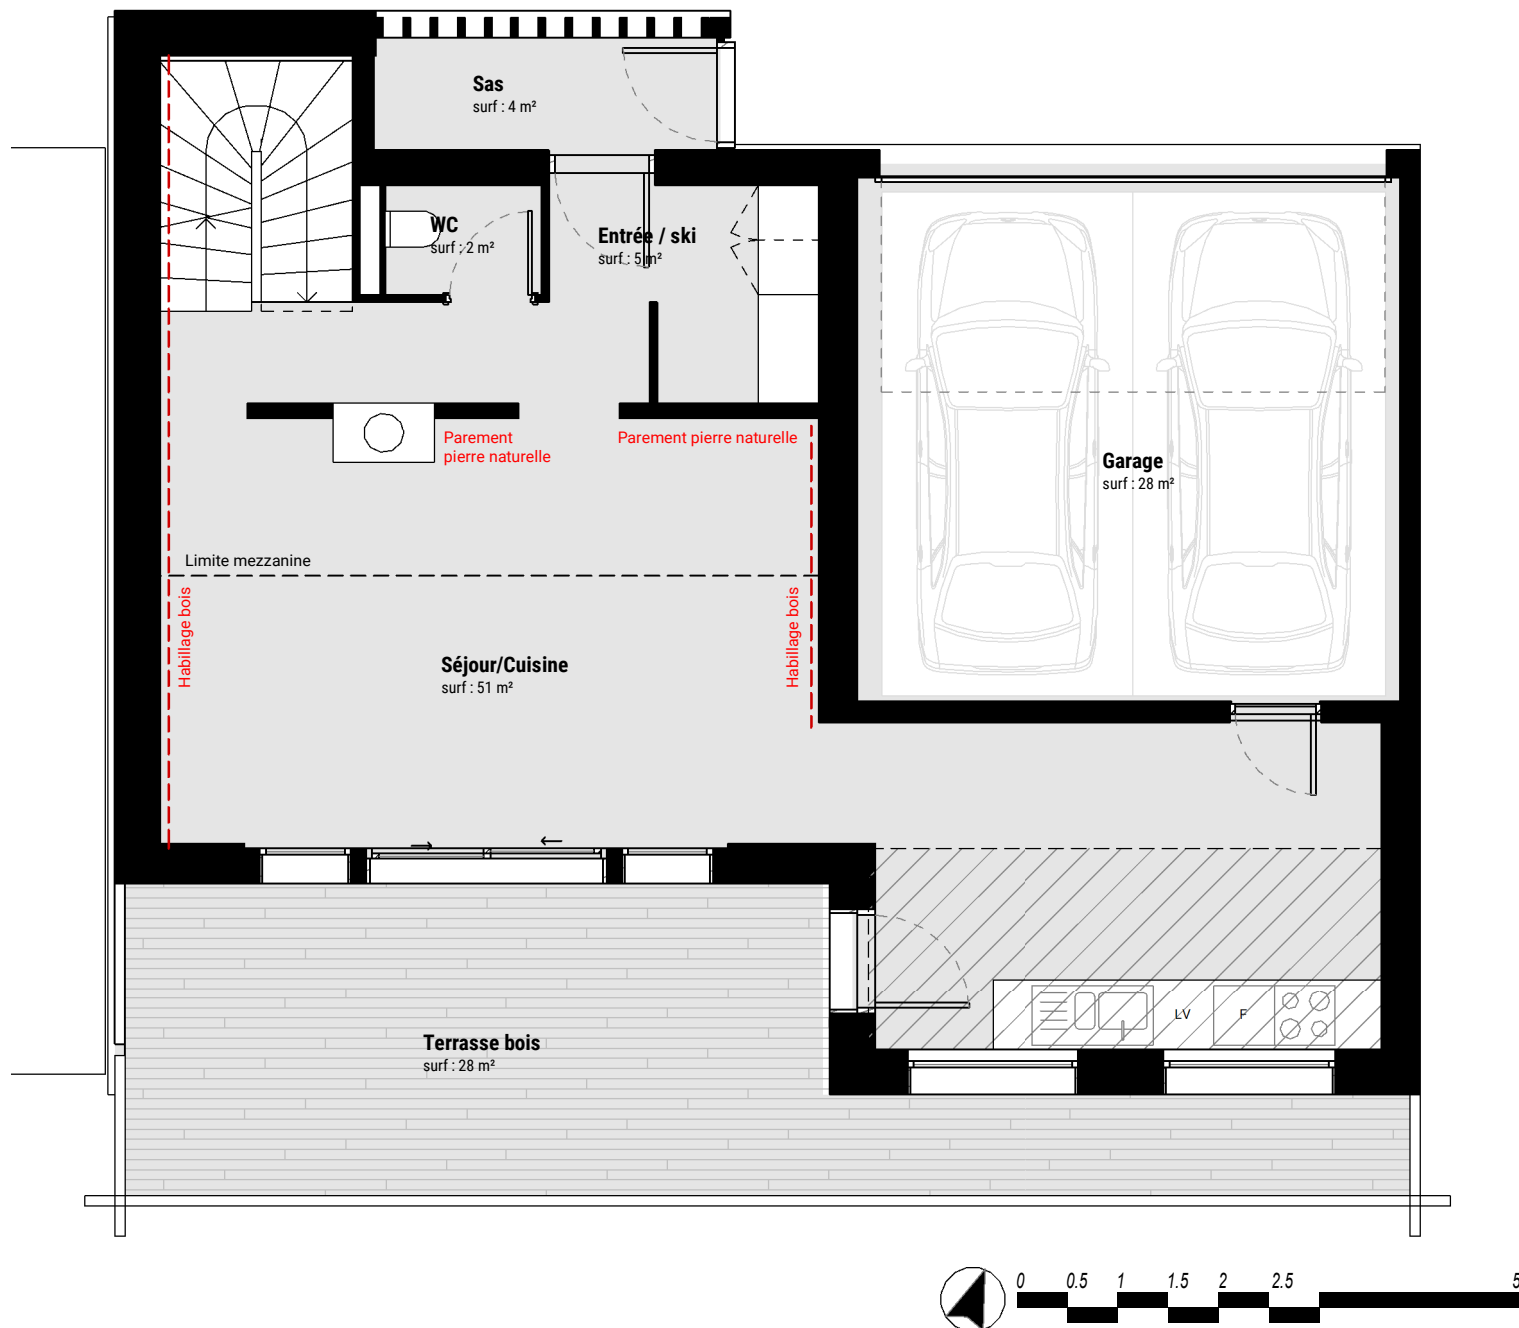

SURFACES

N0-RDC	
Terrasse bois	28.4 m ²
Garage	28.0 m ²
	56.5 m ²
_N-1-RDJ	
dgt	18.8 m ²
Master Room	12.4 m ²
Chambre 1	11.7 m ²
Chambre 2	11.7 m ²
Chambre 3	9.9 m ²
Sauna	9.8 m ²
Balnéo	7.2 m ²
Sdb	6.1 m ²
Sdb	3.9 m ²
Buanderie + LT	3.9 m ²
Dressing	3.8 m ²
WC	1.7 m ²

N0-RDC	
Séjour/Cuisine	50.8 m ²
Entrée / ski	4.7 m ²
Sas	4.0 m ²
WC	1.7 m ²
N1-R+1	
Salon/bibliothèque	18.5 m ²
	180.6 m ²

Surface sous 1m80 : 8,00 m²
 Surface habitable : 181 m²
 Surface carrez : 181 m²
 Surface parcelle : 198,8 m²



PROVISOIRE



ARCHITECTE
Sens montagne
 Place de Venosc
 38860 LES DEUX ALPES
 Tel. 04 76 80 58 00
 contact@sens-montagne.com

MAITRE D'OUVRAGE
SARL DOME 3
 41, chemin des arronds
 38210 TULLINS

PROJET
CHALET LOKKA
 Le Hameau des Mélèzes
 38114 VAUJANY



ECHELLE
 1 : 75

DATE
 20/02/2024

DESSIN

PLAN DE NIVEAU REZ-DE-CHAUSSÉE

PDV01

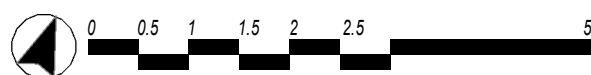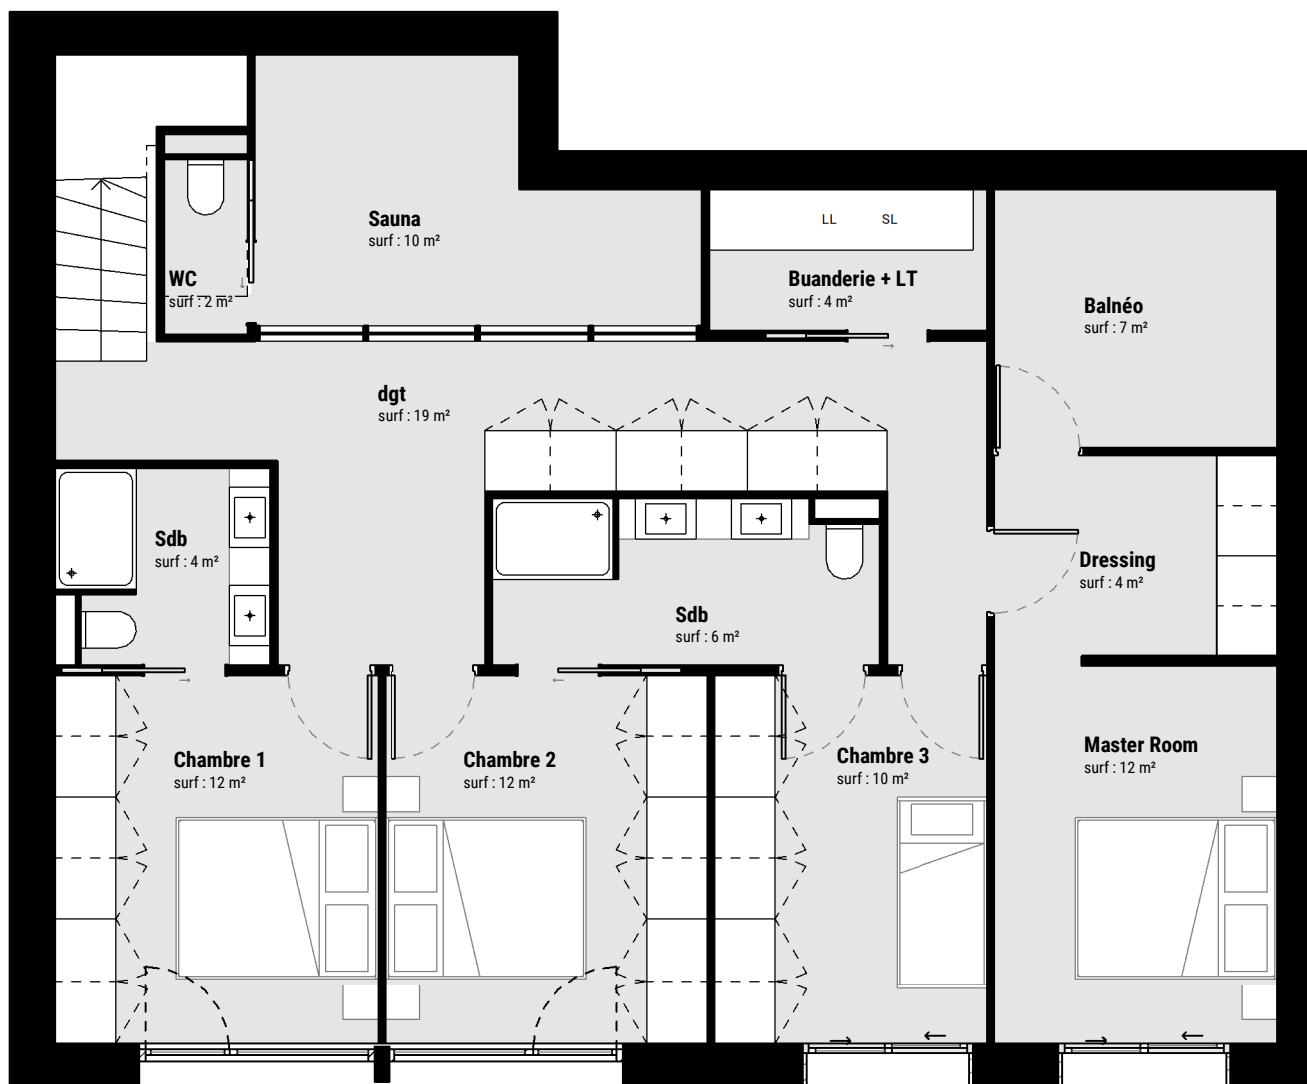

SURFACES

N0-RDC	
Terrasse bois	28.4 m²
Garage	28.0 m²
	56.5 m²
_N-1-RDJ	
dgt	18.8 m²
Master Room	12.4 m²
Chambre 1	11.7 m²
Chambre 2	11.7 m²
Chambre 3	9.9 m²
Sauna	9.8 m²
Balnéo	7.2 m²
Sdb	6.1 m²
Sdb	3.9 m²
Buanderie + LT	3.9 m²
Dressing	3.8 m²
WC	1.7 m²

N0-RDC	
Séjour/Cuisine	50.8 m²
Entrée / ski	4.7 m²
Sas	4.0 m²
WC	1.7 m²
N1-R+1	
Salon/bibliothèque	18.5 m²
	180.6 m²

Surface sous 1m80 : 8,00 m²
 Surface habitable : 181 m²
 Surface carrez : 181 m²
 Surface parcelle : 198,8 m²



PROVISOIRE



ARCHITECTE
Sens montagne
 Place de Venosc
 38860 LES DEUX ALPES
 Tel. 04 76 80 58 00
 contact@sens-montagne.com

MAITRE D'OUVRAGE
SARL DOME 3
 41, chemin des arronds
 38210 TULLINS

PROJET
CHALET LOKKA
 Le Hameau des Mélèzes
 38114 VAUJANY

ECHELLE
 1 : 75
DATE
 20/02/2024
DESSIN
 PLAN DE NIVEAU REZ-DE-JARDIN

PDV02

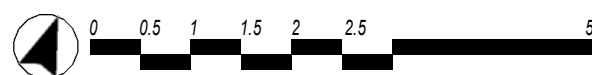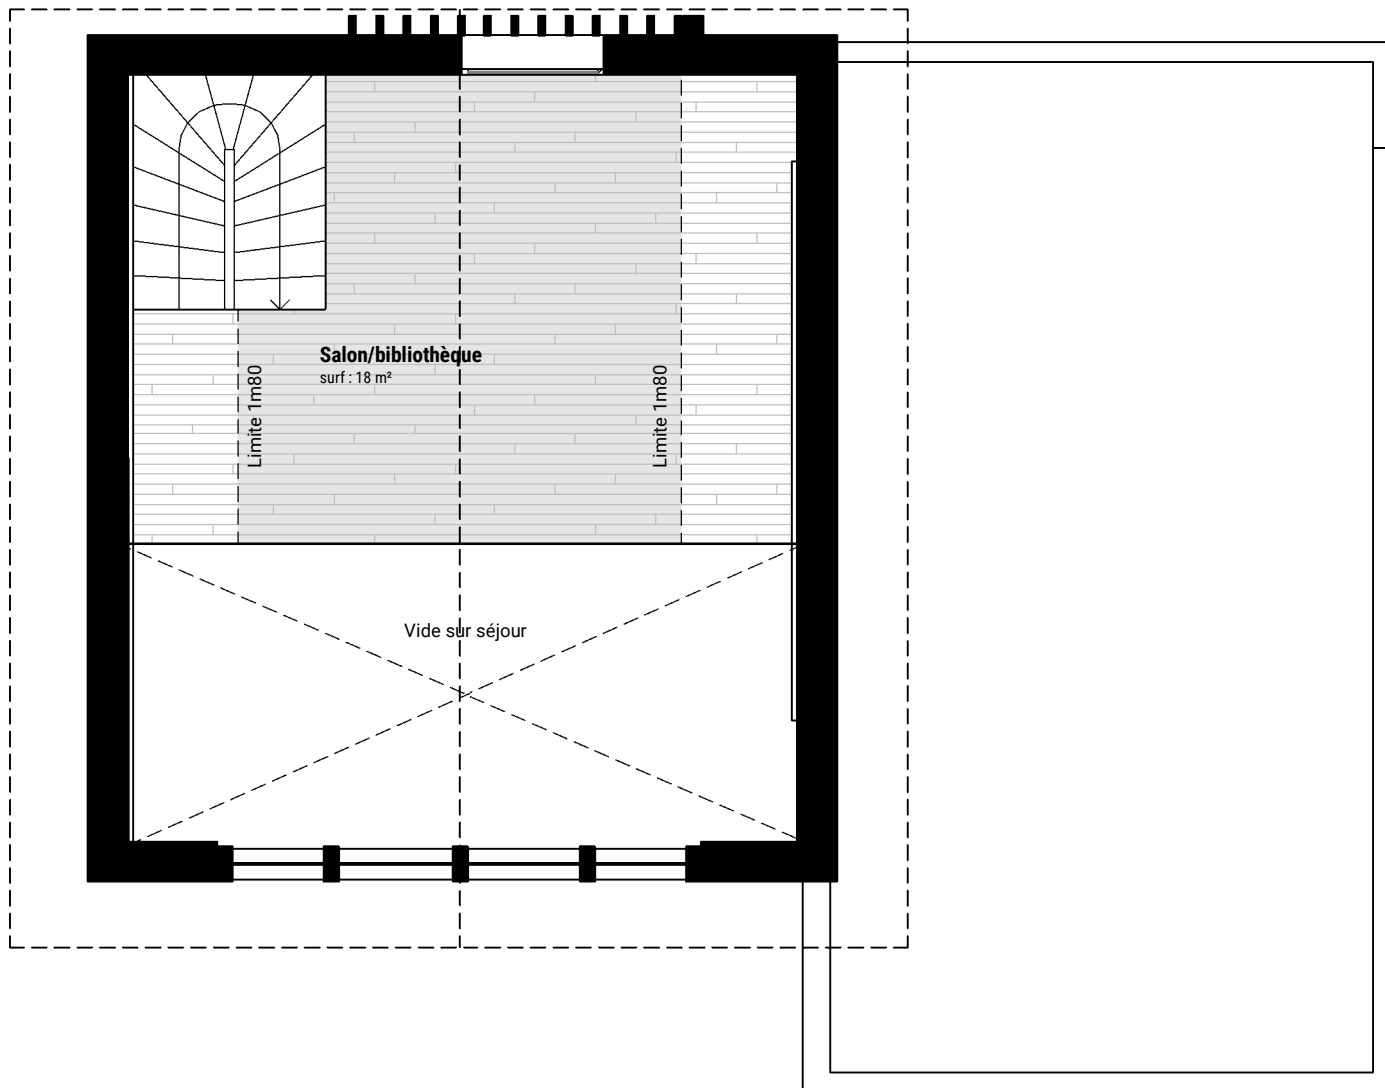

SURFACES

N0-RDC	
Terrasse bois	28.4 m ²
Garage	28.0 m ²
	56.5 m ²
_N-1-RDJ	
dgt	18.8 m ²
Master Room	12.4 m ²
Chambre 1	11.7 m ²
Chambre 2	11.7 m ²
Chambre 3	9.9 m ²
Sauna	9.8 m ²
Balnéo	7.2 m ²
Sdb	6.1 m ²
Sdb	3.9 m ²
Buanderie + LT	3.9 m ²
Dressing	3.8 m ²
WC	1.7 m ²

N0-RDC	
Séjour / Cuisine	50.8 m ²
Entrée / ski	4.7 m ²
Sas	4.0 m ²
WC	1.7 m ²
N1-R+1	
Salon/bibliothèque	18.5 m ²
	180.6 m ²

Surface sous 1m80 : 8,00 m²
 Surface habitable : 181 m²
 Surface carrez : 181 m²
 Surface parcelle : 198,8 m²



PROVISOIRE


ARCHITECTE
Sens montagne
 Place de Venosc
 38860 LES DEUX ALPES
 Tel. 04 76 80 58 00
 contact@sens-montagne.com

MAITRE D'OUVRAGE
SARL DOME 3
 41, chemin des arronds
 38210 TULLINS

PROJET
CHALET LOKKA
 Le Hameau des Mélèzes
 38114 VAUJANY

ECHELLE
 1 : 75
DATE
 20/02/2024
DESSIN
 PLAN D'ETAGE

PDV03

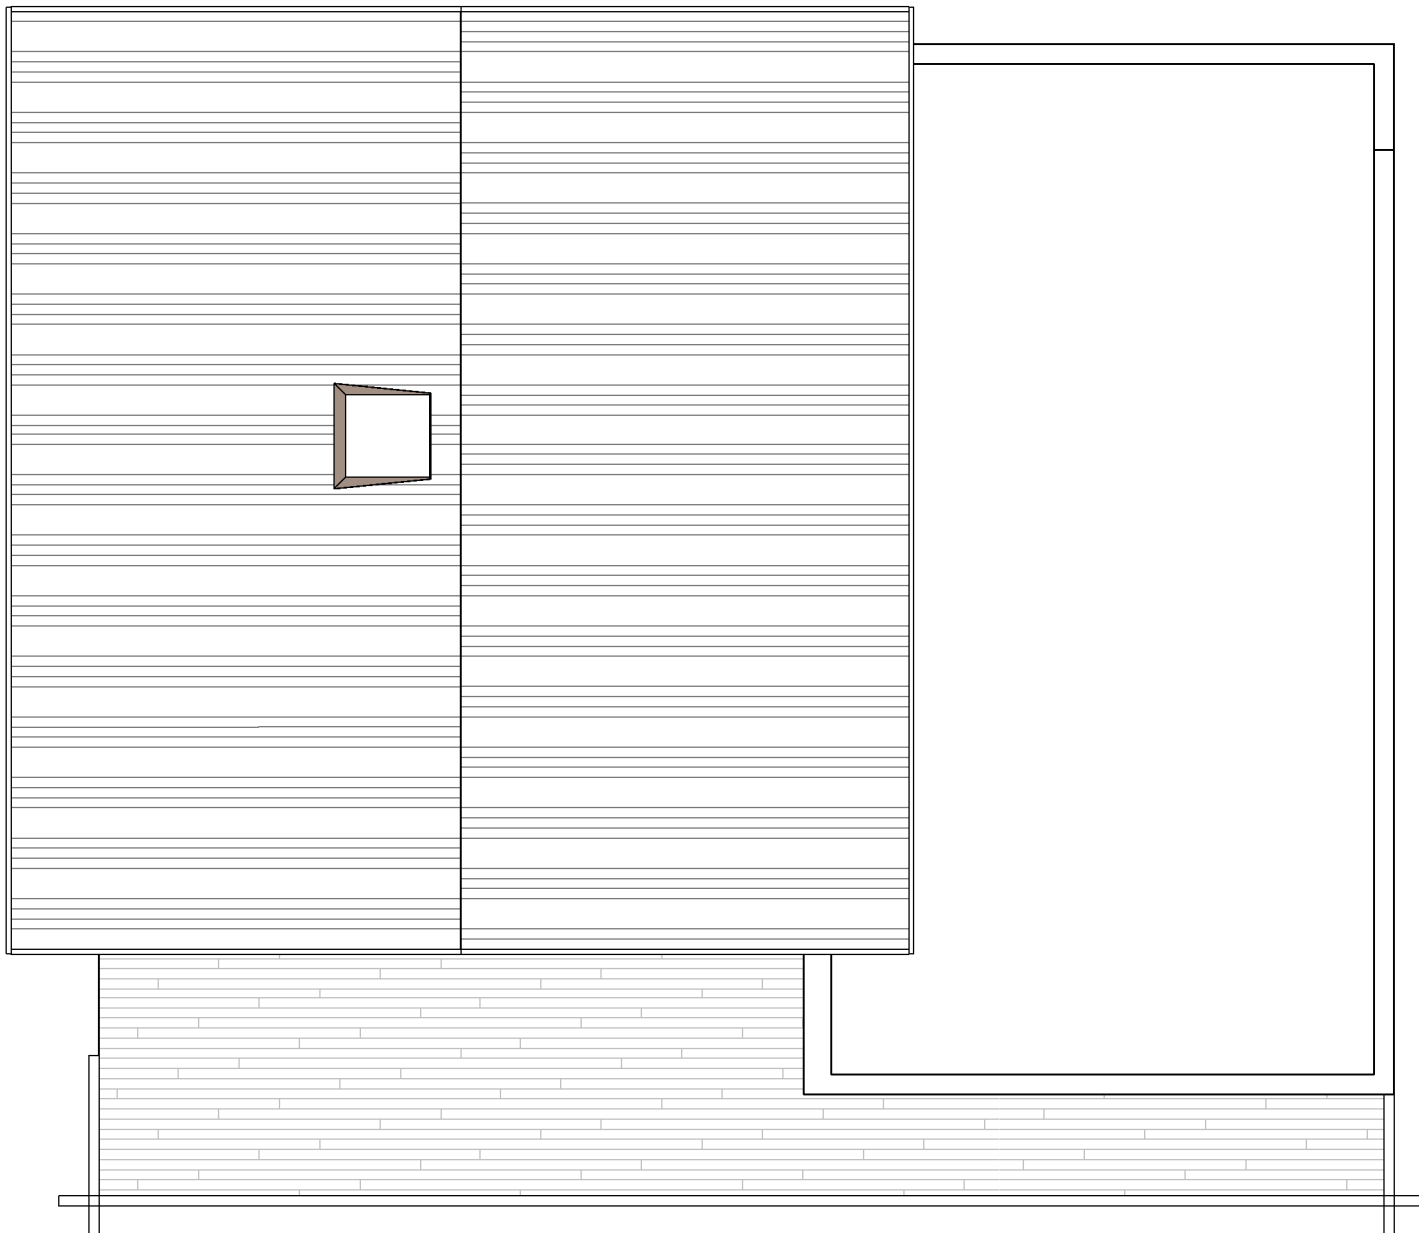

SURFACES

N0-RDC	
Terrasse bois	28.4 m ²
Garage	28.0 m ²
	56.5 m ²
_N-1-RDJ	
dgt	18.8 m ²
Master Room	12.4 m ²
Chambre 1	11.7 m ²
Chambre 2	11.7 m ²
Chambre 3	9.9 m ²
Sauna	9.8 m ²
Balnéo	7.2 m ²
Sdb	6.1 m ²
Sdb	3.9 m ²
Buanderie + LT	3.9 m ²
Dressing	3.8 m ²
WC	1.7 m ²

N0-RDC	
Séjour/Cuisine	50.8 m ²
Entrée / ski	4.7 m ²
Sas	4.0 m ²
WC	1.7 m ²
N1-R+1	
Salon/bibliothèque	18.5 m ²
	180.6 m ²

Surface sous 1m80 : 8,00 m²
 Surface habitable : 181 m²
 Surface carrez : 181 m²
 Surface parcelle : 198,8 m²



PROVISOIRE



ARCHITECTE
Sens montagne
 Place de Venosc
 38860 LES DEUX ALPES
 Tel. 04 76 80 58 00
 contact@sens-montagne.com

MAITRE D'OUVRAGE
SARL DOME 3
 41, chemin des arronds
 38210 TULLINS

PROJET
CHALET LOKKA
 Le Hameau des Mélèzes
 38114 VAUJANY


ECHELLE
 1 : 75

DATE
 20/02/2024

DESSIN

PLAN DE TOITURE

PDV04

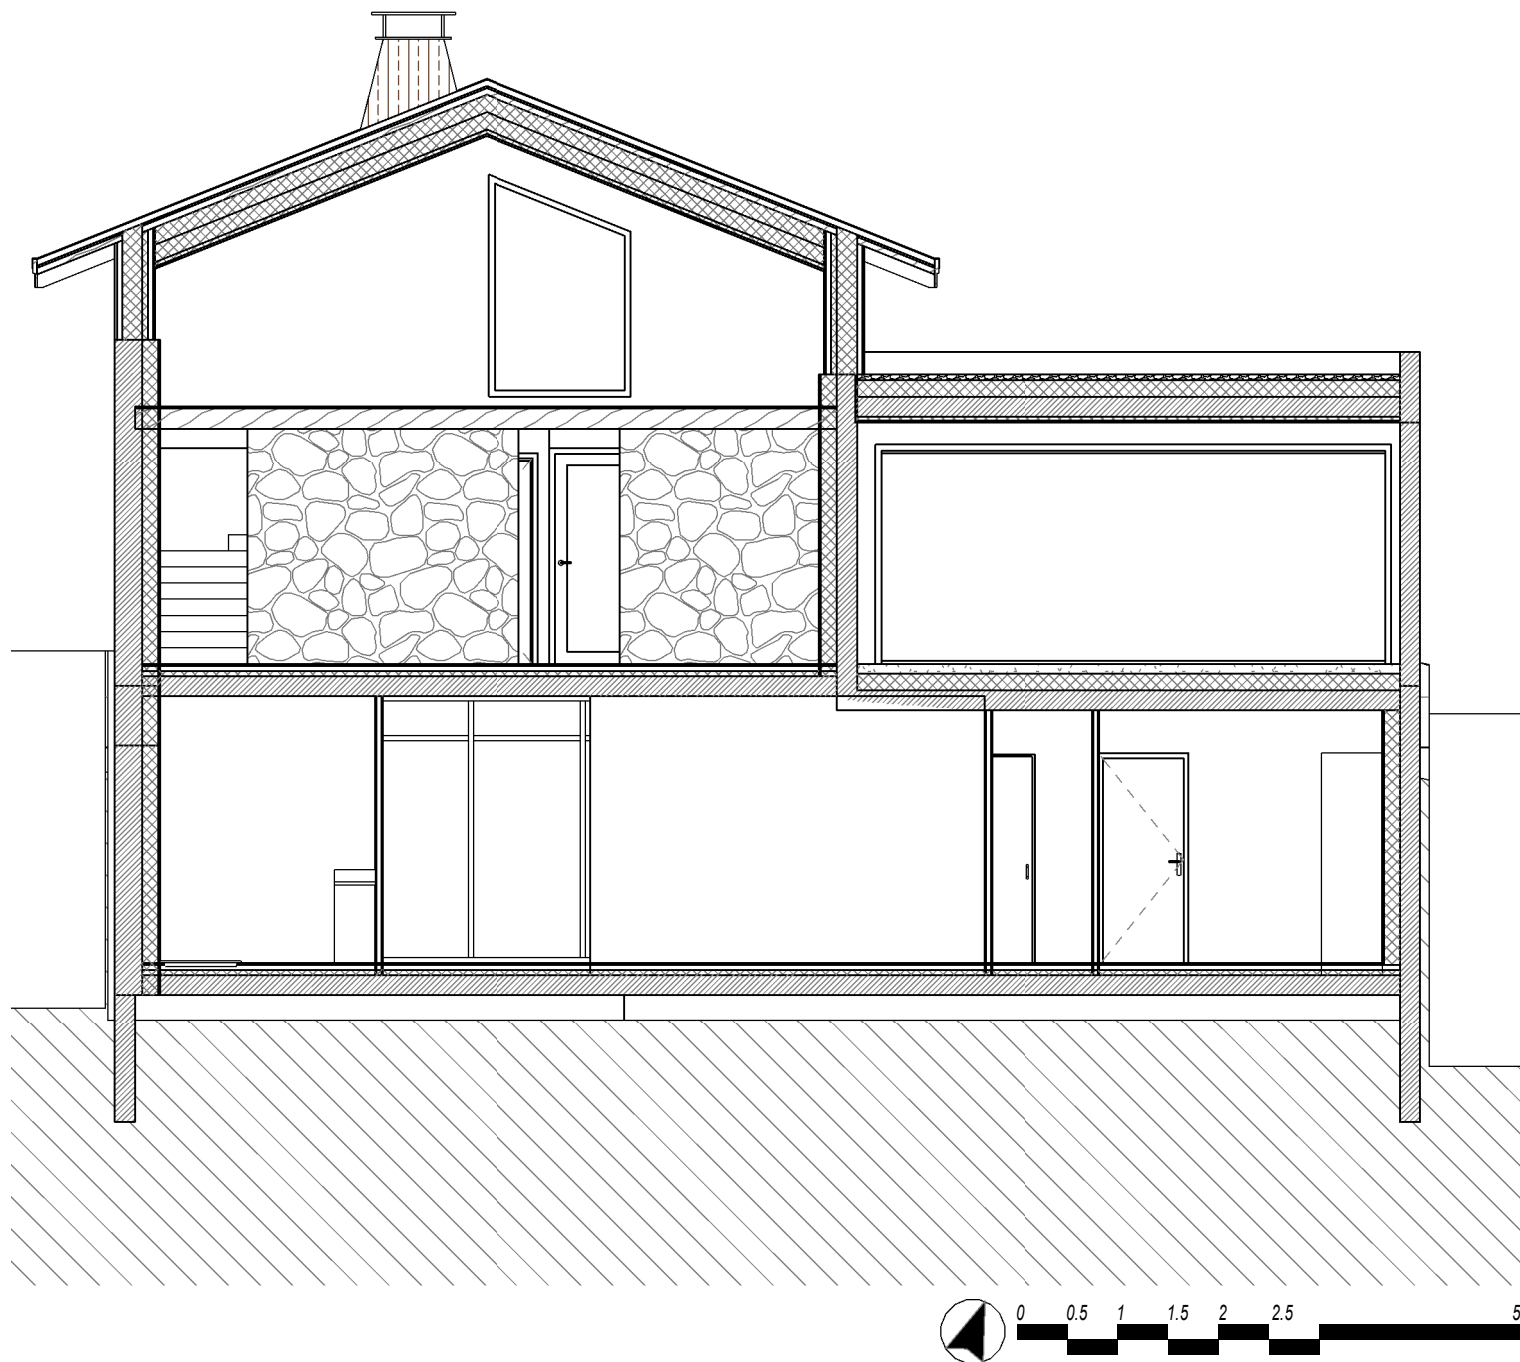


SURFACES

N0-RDC	
Terrasse bois	28.4 m ²
Garage	28.0 m ²
	56.5 m ²
_N1-RDJ	
dgt	18.8 m ²
Master Room	12.4 m ²
Chambre 1	11.7 m ²
Chambre 2	11.7 m ²
Chambre 3	9.9 m ²
Sauna	9.8 m ²
Balnéo	7.2 m ²
Sdb	6.1 m ²
Sdb	3.9 m ²
Buanderie + LT	3.9 m ²
Dressing	3.8 m ²
WC	1.7 m ²

N0-RDC	
Séjour/Cuisine	50.8 m ²
Entrée / ski	4.7 m ²
Sas	4.0 m ²
WC	1.7 m ²
N1-R+1	
Salon/bibliothèque	18.5 m ²
	180.6 m ²

Surface sous 1m80 : 8,00 m²
 Surface habitable : 181 m²
 Surface carrez : 181 m²
 Surface parcelle : 198,8 m²

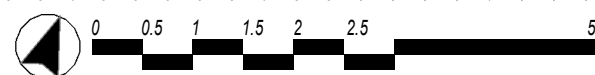

PROVISOIRE



ARCHITECTE
Sens montagne
 Place de Venosc
 38860 LES DEUX ALPES
 Tel. 04 76 80 58 00
 contact@sens-montagne.com

MAITRE D'OUVRAGE
SARL DOME 3
 41, chemin des arronds
 38210 TULLINS

PROJET
CHALET LOKKA
 Le Hameau des Mélèzes
 38114 VAUJANY

ECHELLE
 1 : 75
DATE
 20/02/2024
DESSIN
 COUPE LONGITUDINALE

PDV05

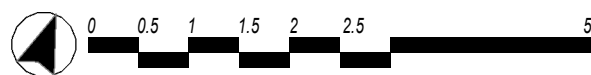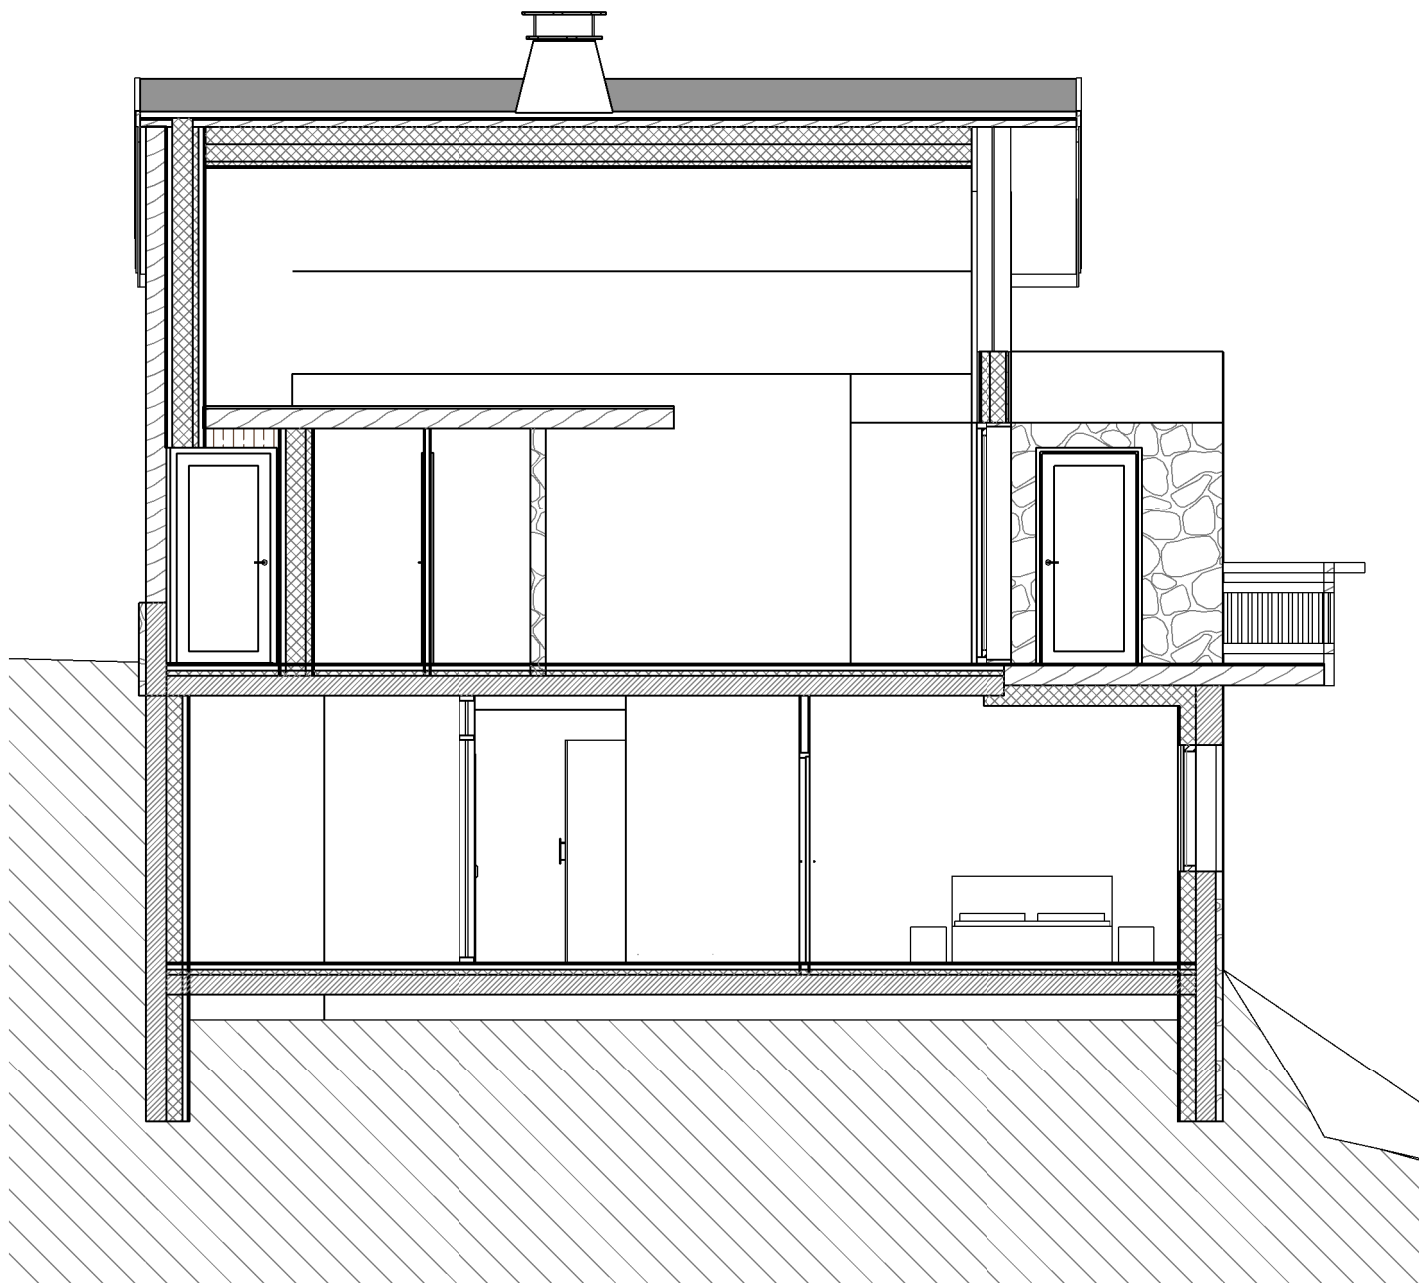

SURFACES

N0-RDC	
Terrasse bois	28.4 m ²
Garage	28.0 m ²
	56.5 m ²
_N-1-RDJ	
dgt	18.8 m ²
Master Room	12.4 m ²
Chambre 1	11.7 m ²
Chambre 2	11.7 m ²
Chambre 3	9.9 m ²
Sauna	9.8 m ²
Balnéo	7.2 m ²
Sdb	6.1 m ²
Sdb	3.9 m ²
Buanderie + LT	3.9 m ²
Dressing	3.8 m ²
WC	1.7 m ²

N0-RDC	
Séjour/Cuisine	50.8 m ²
Entrée / ski	4.7 m ²
Sas	4.0 m ²
WC	1.7 m ²

N1-R+1	
Salon/bibliothèque	18.5 m ²
	180.6 m ²

Surface sous 1m80 : 8,00 m²
 Surface habitable : 181 m²
 Surface carrez : 181 m²
 Surface parcelle : 198,8 m²



PROVISOIRE



ARCHITECTE
Sens montagne
 Place de Venosc
 38860 LES DEUX ALPES
 Tel. 04 76 80 58 00
 contact@sens-montagne.com

MAITRE D'OUVRAGE
SARL DOME 3
 41, chemin des arronds
 38210 TULLINS


PROJET
CHALET LOKKA
 Le Hameau des Mélèzes
 38114 VAUJANY

ECHELLE
 1 : 75
DESSIN

DATE
 20/02/2024

COUPE TRANSVERSALE

PDV06

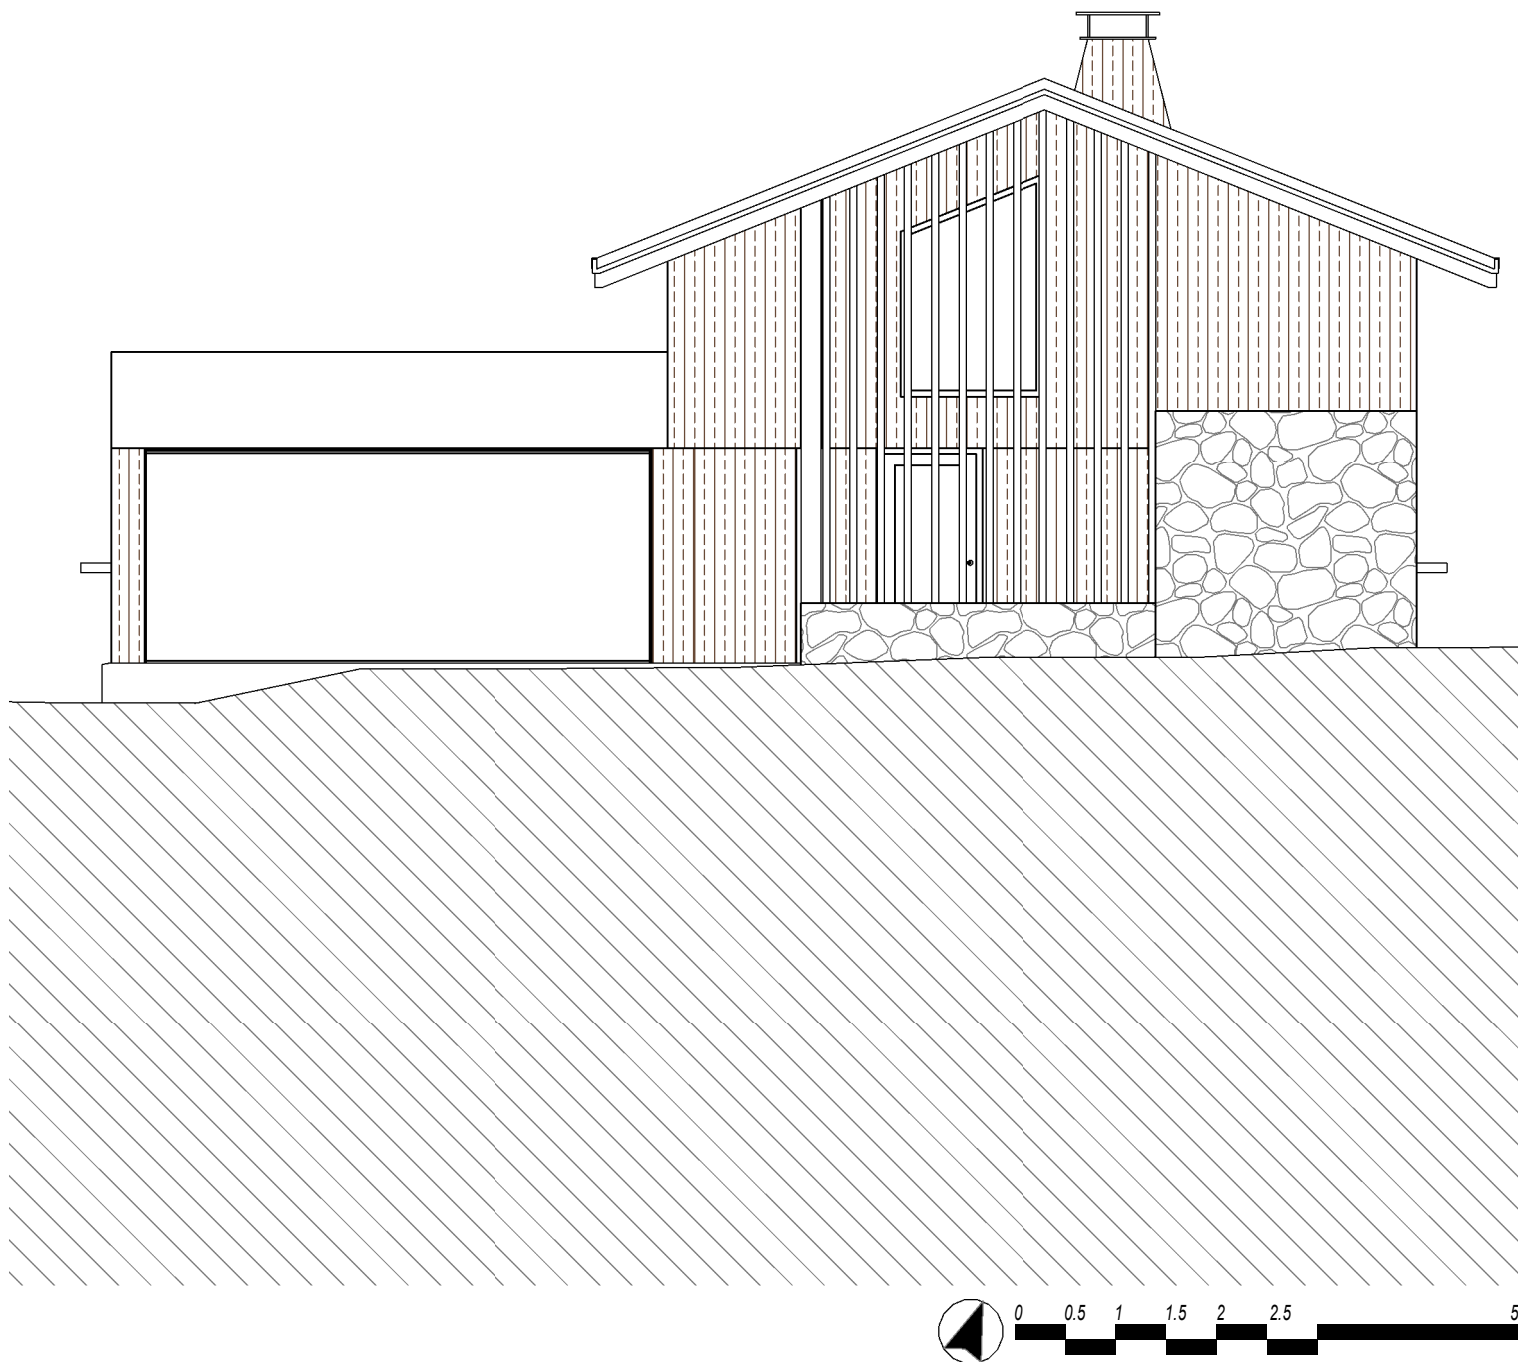

SURFACES

N0-RDC	
Terrasse bois	28.4 m ²
Garage	28.0 m ²
	56.5 m ²
_N-1-RDJ	
dgt	18.8 m ²
Master Room	12.4 m ²
Chambre 1	11.7 m ²
Chambre 2	11.7 m ²
Chambre 3	9.9 m ²
Sauna	9.8 m ²
Balnéo	7.2 m ²
Sdb	6.1 m ²
Sdb	3.9 m ²
Buanderie + LT	3.9 m ²
Dressing	3.8 m ²
WC	1.7 m ²

N0-RDC	
Séjour/Cuisine	50.8 m ²
Entrée / ski	4.7 m ²
Sas	4.0 m ²
WC	1.7 m ²
N1-R+1	
Salon/bibliothèque	18.5 m ²
	180.6 m ²

Surface sous 1m80 : 8,00 m²
 Surface habitable : 181 m²
 Surface carrez : 181 m²
 Surface parcelle : 198,8 m²



PROVISOIRE

ARCHITECTE
Sens montagne
 Place de Venosc
 38860 LES DEUX ALPES
 Tel. 04 76 80 58 00
 contact@sens-montagne.com

MAITRE D'OUVRAGE
SARL DOME 3
 41, chemin des arronds
 38210 TULLINS

PROJET
CHALET LOKKA
 Le Hameau des Mélèzes
 38114 VAUJANY

ECHELLE
 1 : 75
DATE
 20/02/2024
DESSIN
 FACADE NORD

PDV07



SURFACES

N0-RDC	
Terrasse bois	28.4 m ²
Garage	28.0 m ²
	56.5 m ²
_N-1-RDJ	
dgt	18.8 m ²
Master Room	12.4 m ²
Chambre 1	11.7 m ²
Chambre 2	11.7 m ²
Chambre 3	9.9 m ²
Sauna	9.8 m ²
Balnéo	7.2 m ²
Sdb	6.1 m ²
Sdb	3.9 m ²
Buanderie + LT	3.9 m ²
Dressing	3.8 m ²
WC	1.7 m ²

N0-RDC	
Séjour/Cuisine	50.8 m ²
Entrée / ski	4.7 m ²
Sas	4.0 m ²
WC	1.7 m ²

N1-R+1	
Salon/bibliothèque	18.5 m ²
	180.6 m ²

Surface sous 1m80 : 8,00 m²
 Surface habitable : 181 m²
 Surface carrez : 181 m²
 Surface parcelle : 198,8 m²



PROVISOIRE



ARCHITECTE
 Sens montagne
 Place de Venosc
 38860 LES DEUX ALPES
 Tel. 04 76 80 58 00
 contact@sens-montagne.com

MAITRE D'OUVRAGE
SARL DOME 3
 41, chemin des arronds
 38210 TULLINS


PROJET
CHALET LOKKA
 Le Hameau des Mélèzes
 38114 VAUJANY

ECHELLE
 1 : 75
DESSIN

DATE
 20/02/2024

FACADE SUD

PDV09

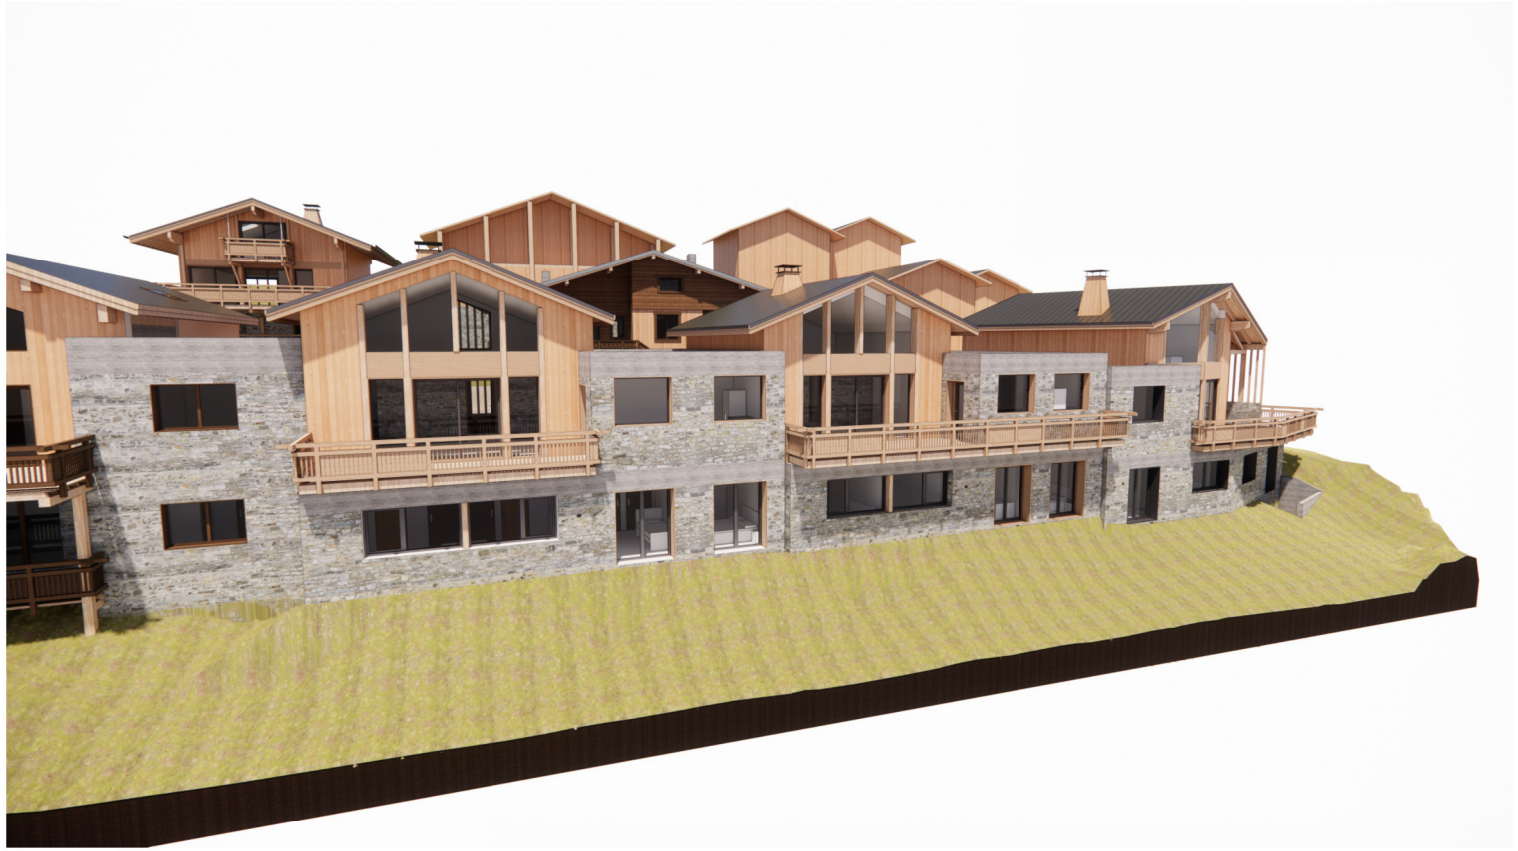


SURFACES

N0-RDC	
Terrasse bois	28.4 m²
Garage	28.0 m²
	56.5 m²
_N-1-RDJ	
dgt	18.8 m²
Master Room	12.4 m²
Chambre 1	11.7 m²
Chambre 2	11.7 m²
Chambre 3	9.9 m²
Sauna	9.8 m²
Balnéo	7.2 m²
Sdb	6.1 m²
Sdb	3.9 m²
Buanderie + LT	3.9 m²
Dressing	3.8 m²
WC	1.7 m²

N0-RDC	
Séjour/Cuisine	50.8 m²
Entrée / ski	4.7 m²
Sas	4.0 m²
WC	1.7 m²
N1-R+1	
Salon/bibliothèque	18.5 m²
	180.6 m²

Surface sous 1m80 : 8,00 m²
 Surface habitable : 181 m²
 Surface carrez : 181 m²
 Surface parcelle : 198,8 m²

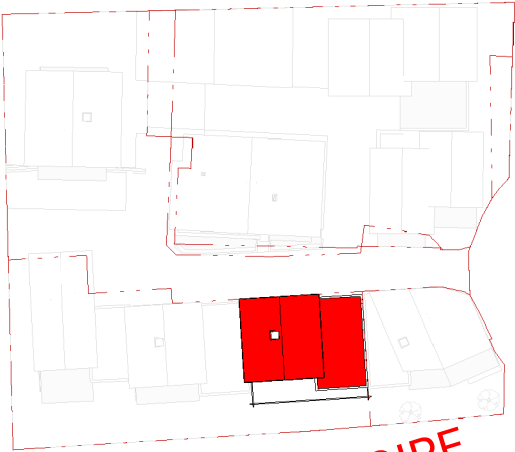

PROVISOIRE

 ARCHITECTE Sens montagne Place de Venosc 38860 LES DEUX ALPES Tel. 04 76 80 58 00 contact@sens-montagne.com	MAITRE D'OUVRAGE SARL DOME 3 41, chemin des arronds 38210 TULLINS	PROJET CHALET LOKKA Le Hameau des Mélèzes 38114 VAUJANY	ECHELLE 1 : 75	DATE 20/02/2024	PDV11
			DESSIN PERSPECTIVE		