



PLAN RDC LOCAL COMMERCIAL B

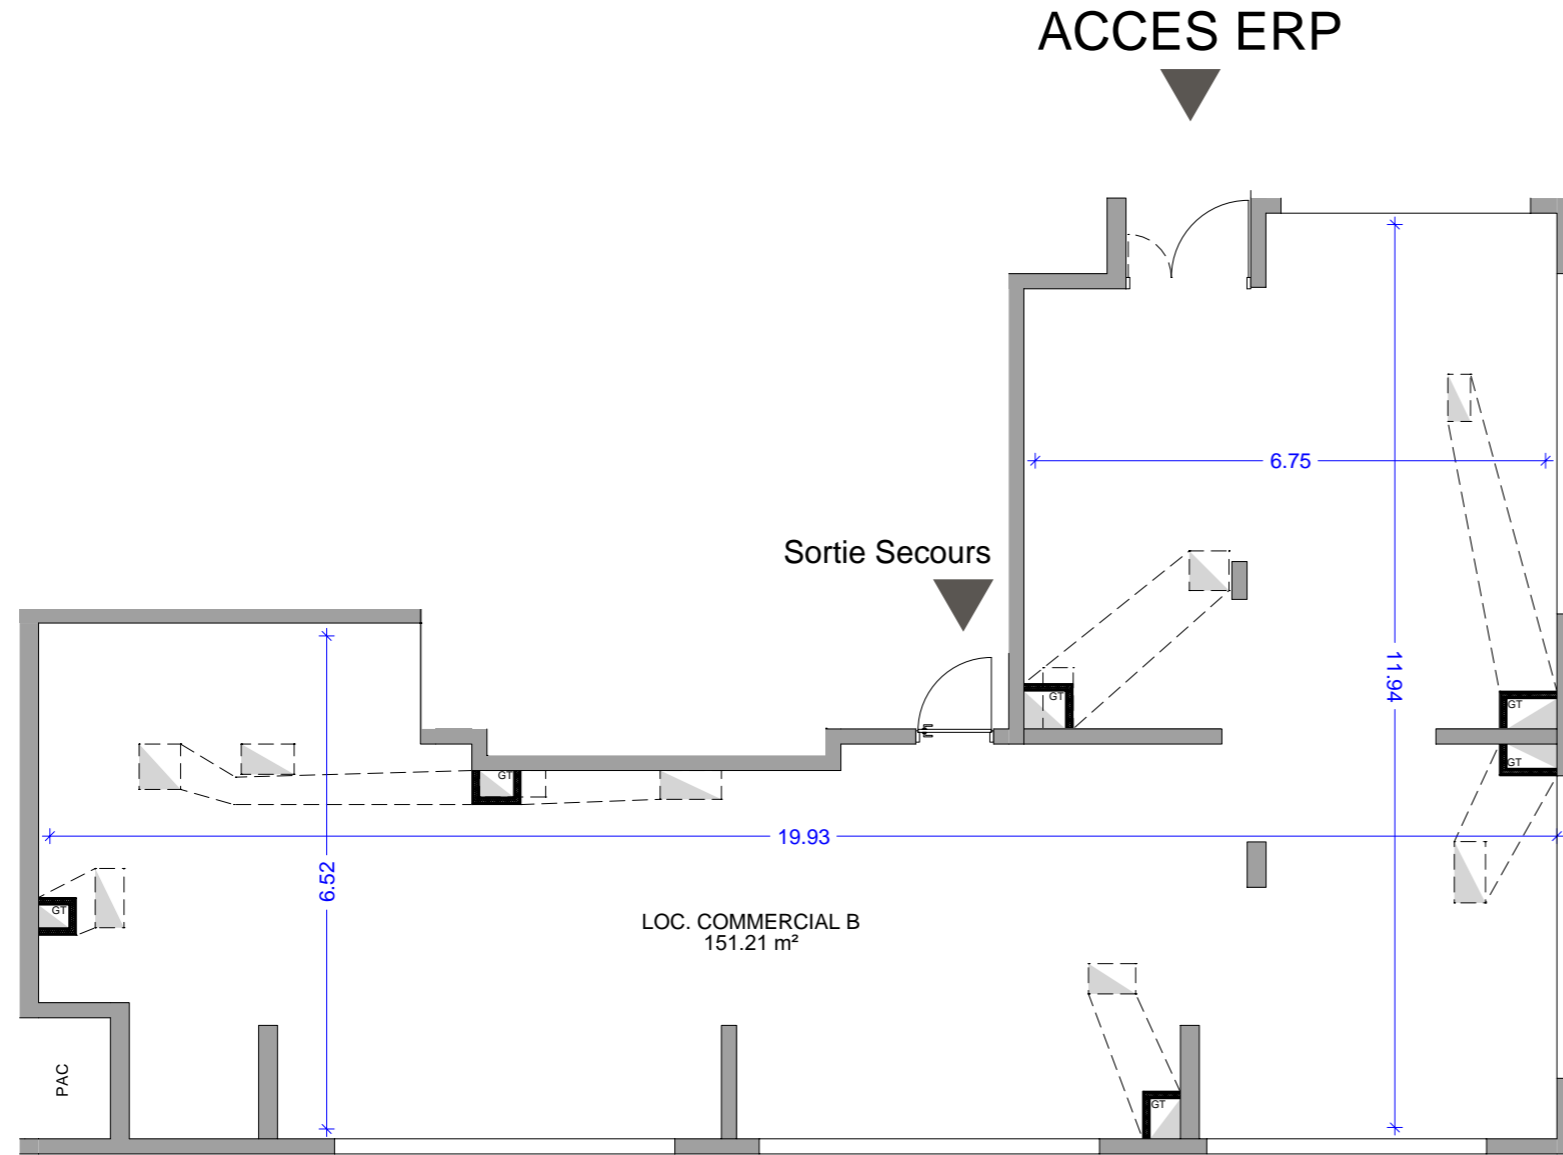

PLAN DE REPERAGE, ech. 1/2000

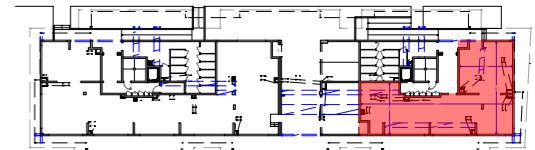

PLAN DE REPERAGE, ech. 1/4000

N°	TYPE	BÂT	NIVEAU
	COMMERCE	B	RDC
SURFACES HABITABLES			

LOC. COMMERCIAL B 151.21 m²

TOTAL

Le mobilier et l'électroménager ne sont pas fournis. La SCI se réserve la possibilité d'apporter des modifications de dimensions et d'équipements en fonction des contraintes techniques de construction. Les retombées, poutres, soffites, regards, édicules etc... prévus pour des raisons techniques de passage de réseaux et canalisations ne sont pas représentés sur le plan de vente et figurent aux documents techniques. --- L'aménagement des espaces verts est donné à titre indicatif. --- La SCI se réserve la possibilité d'apporter des modifications en fonction des contraintes techniques issues de l'étude de l'ingénieur VRD (escaliers, rampe, enrochement, murs de soutien de terre, nivellement de terrain, talus, différences de niveaux, réseaux, regard, collecteurs, ...) Les pentes des jardins seront adaptées aux contraintes techniques du site.

