

**Cathy Pra-Letry ARCHITECTE DPLG**  
**ARCHITECTE DPLG n° S 05386**  
 Atelier de Rénovation  
 Place de Venosc 38860 LES DEUX ALPES  
 Tel 04 76 80 58 00 / 06 60 92 73 14  
 contact@cplarchitectes.com

---


**CHALET 3 - Duplex A**  
NIVEAU 1  
Chambres

---


Phase : **VENTE**


Date : 18/01/2021

Echelle: 1/50<sup>e</sup>

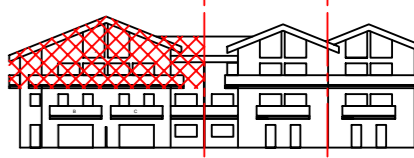

Tous dessins, projets ou plans établis par l'agence CPL ARCHITECTES sont et demeurent sa propriété exclusive et ce, qu'il soit donné suite ou non aux contrats pour la réalisation desquels ils ont été établis.  
 Le projet ainsi que les dessins sont protégés par les dispositions des articles L. 511-1 et suivants du code de la propriété intellectuelle.  
 L'agence CPL ARCHITECTES se réserve le droit de faire sanctionner toute utilisation des projets et dessins établis par ses soins, sans son accord écrit préalable ainsi que toute contrefaçon ou imitation.

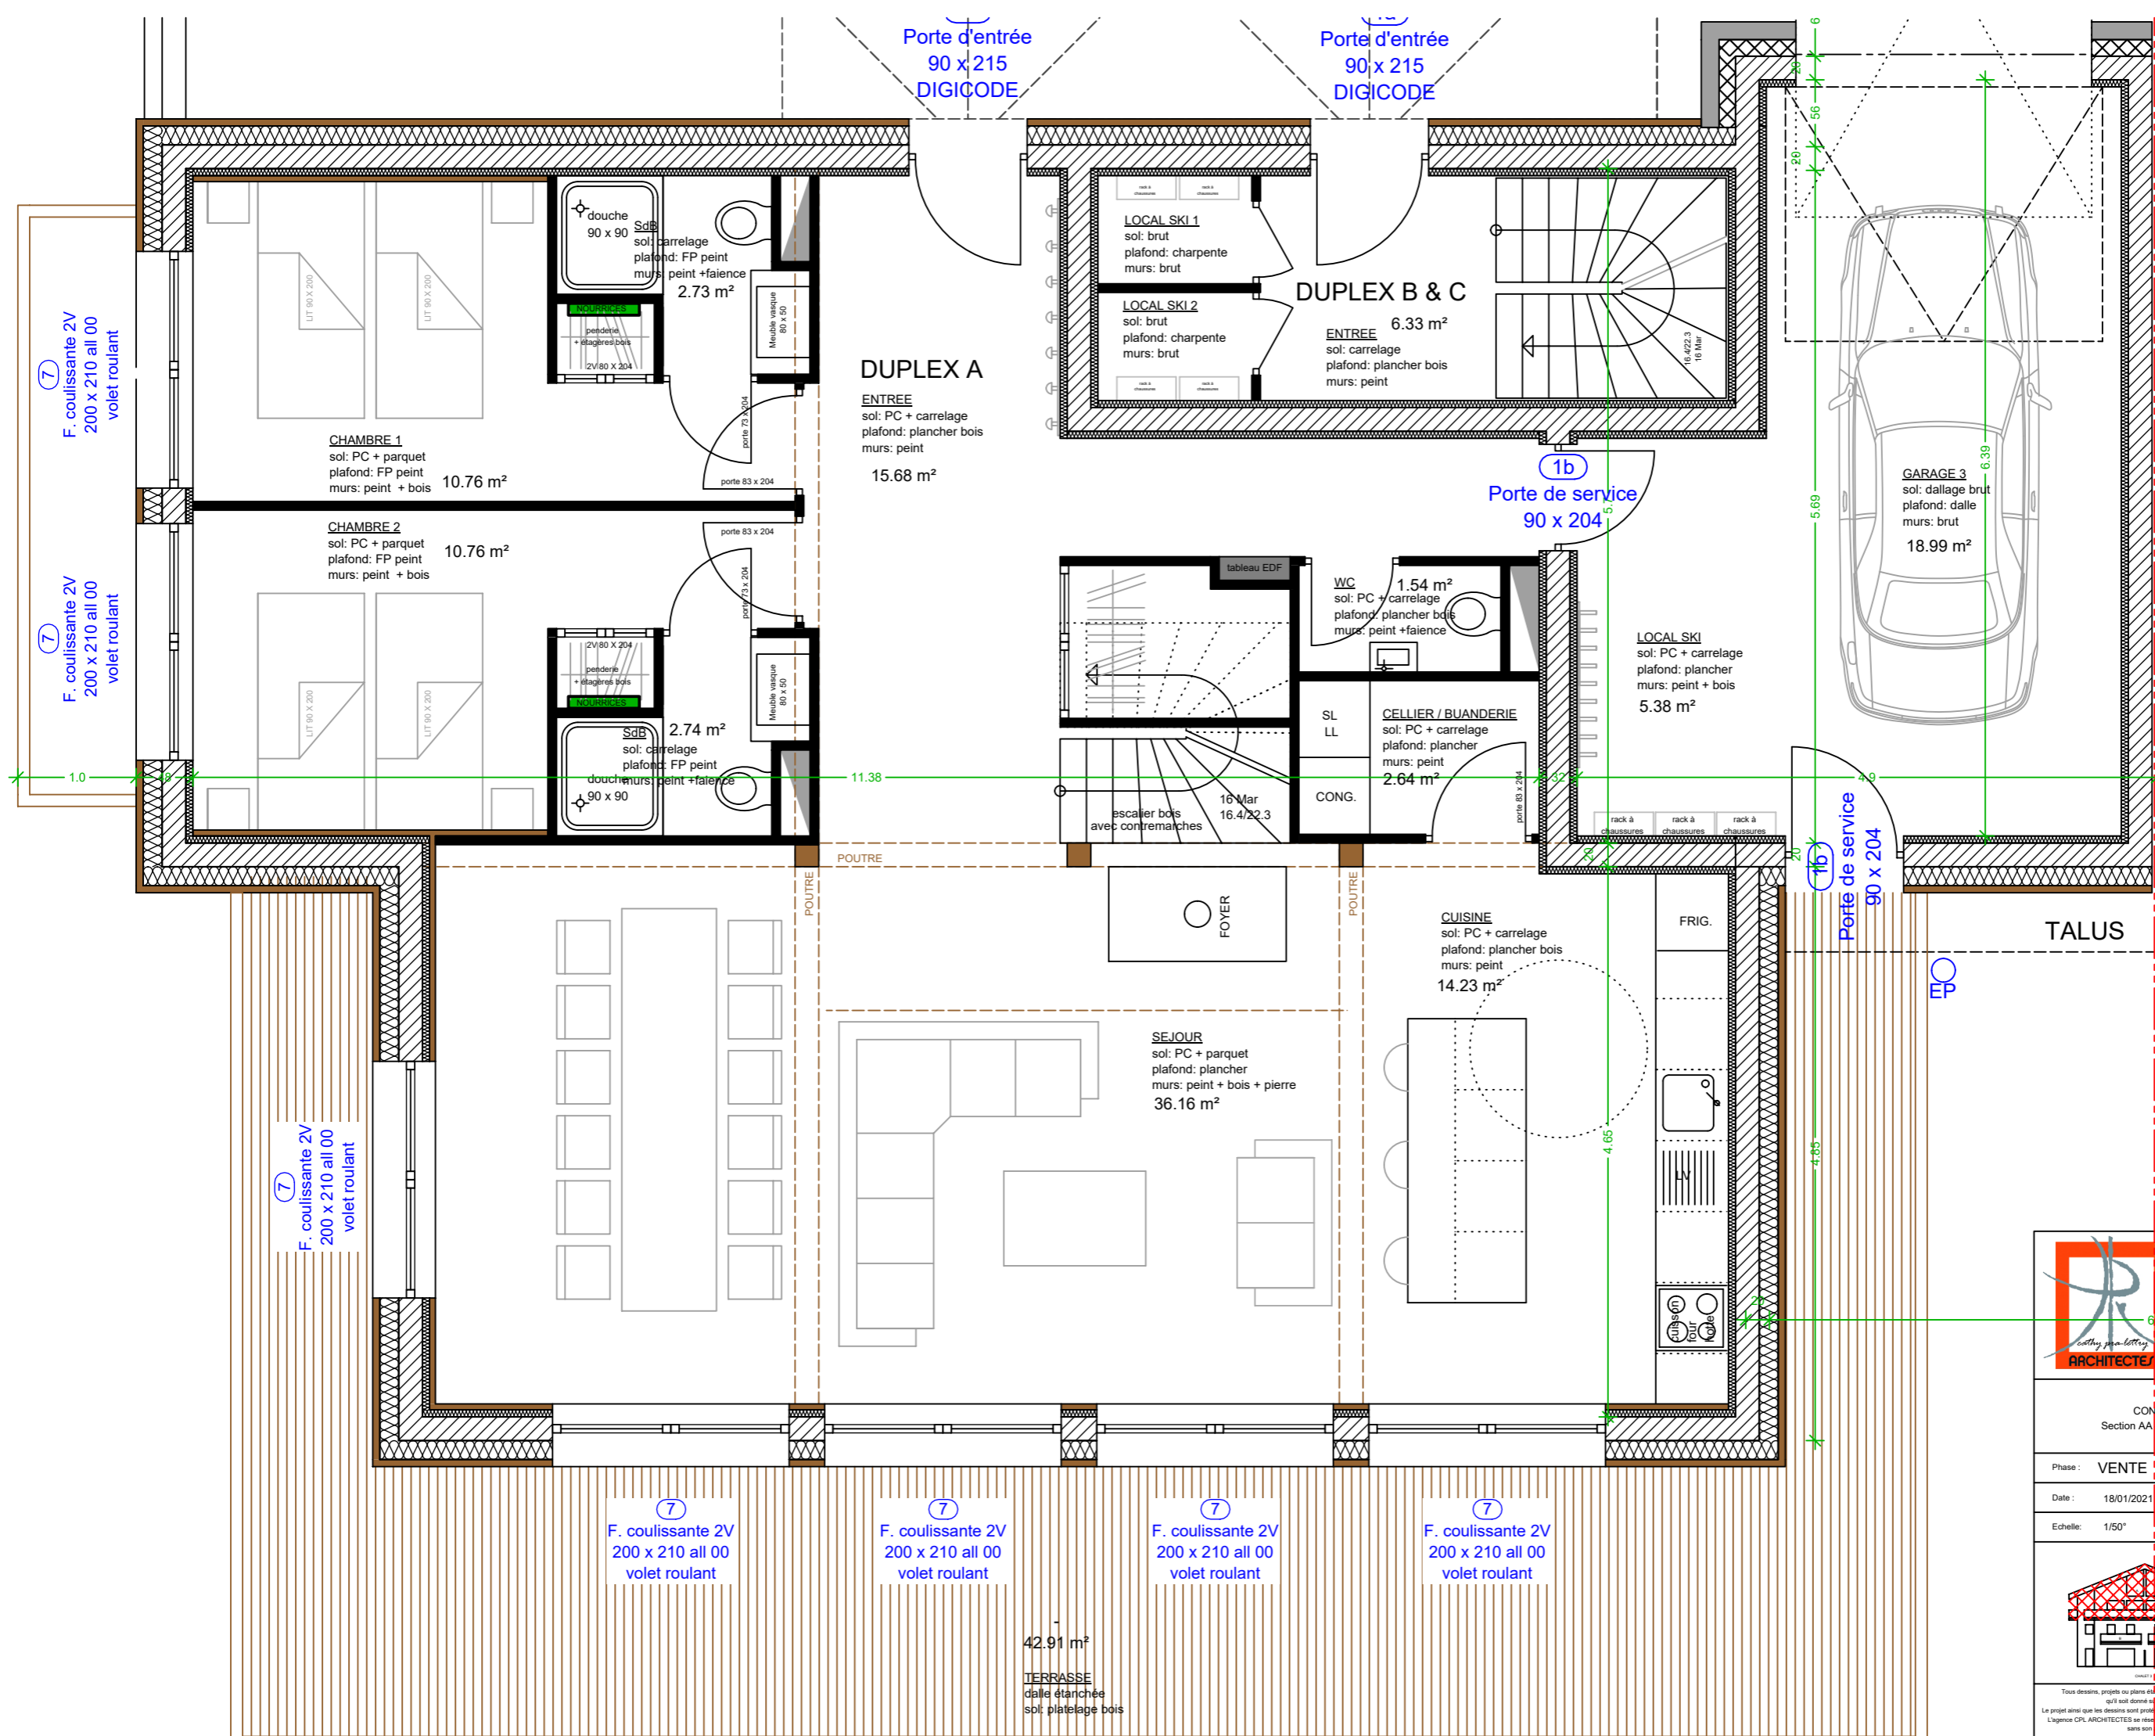



**Cathy Pra-Letry ARCHITECTE DPLG**  
**ARCHITECTE DPLG n° S 05386**  
 Atelier de Rénovation  
 Place de Venosc 38860 LES DEUX ALPES  
 Tel 04 76 80 58 00 / 06 60 92 73 14  
 contact@cplarchitectes.com

---

**CHALET DE LA FARE**  
 CONSTRUCTION DE TROIS CHALETS  
 Section AA - Parcelle 59 - Traverdet et Grandes Côtes  
 38114 Vaujany


Phase : **VENTE**

Date : 18/01/2021

Echelle : 1/50°

**CHALET 3 - Duplex A**  
 NIVEAU 0  
 Séjour et chambres

---

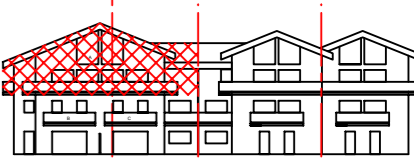

---

Tous dessins, projets ou plans réalisés par l'agence CPL ARCHITECTES sont et demeurent sa propriété exclusive et ce, qu'il soit donné ou non aux contrats pour la réalisation desquels ils ont été établis. Le projet ainsi que les dessins sont protégés par les dispositions des articles L. 511-1 et suivants du code de la propriété intellectuelle. L'agence CPL ARCHITECTES se réserve le droit de faire sanctionner toute utilisation des projets et dessins établis par ses soins, sans son accord écrit préalable ainsi que toute contrefaçon ou imitation.